



今回委託場所

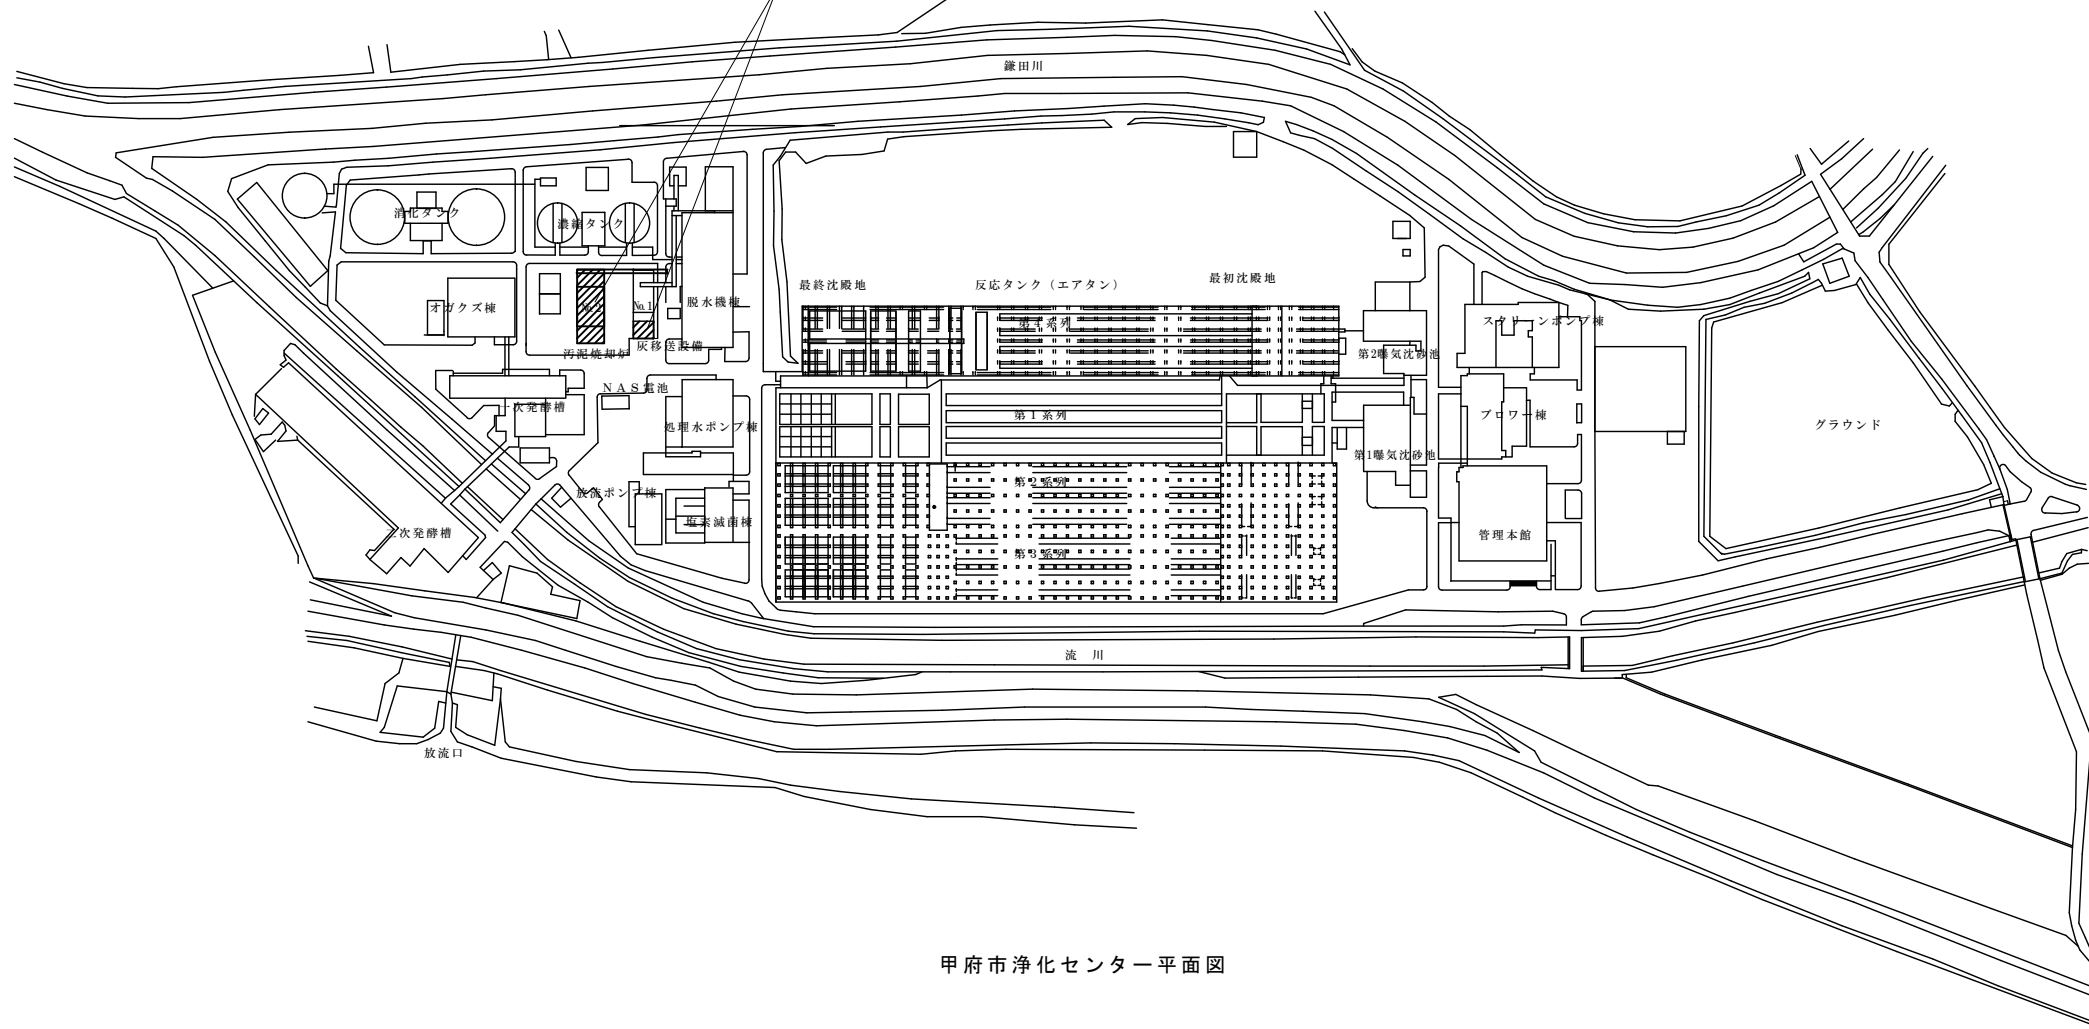

甲府市浄化センター平面図

業務名	甲府市浄化センター汚泥焼却施設運転管理等業務委託	図面名	甲府市浄化センター平面図
甲府市上下水道局 工務部 下水道管理室 浄化センター		縮尺	S = NON
		図番	1

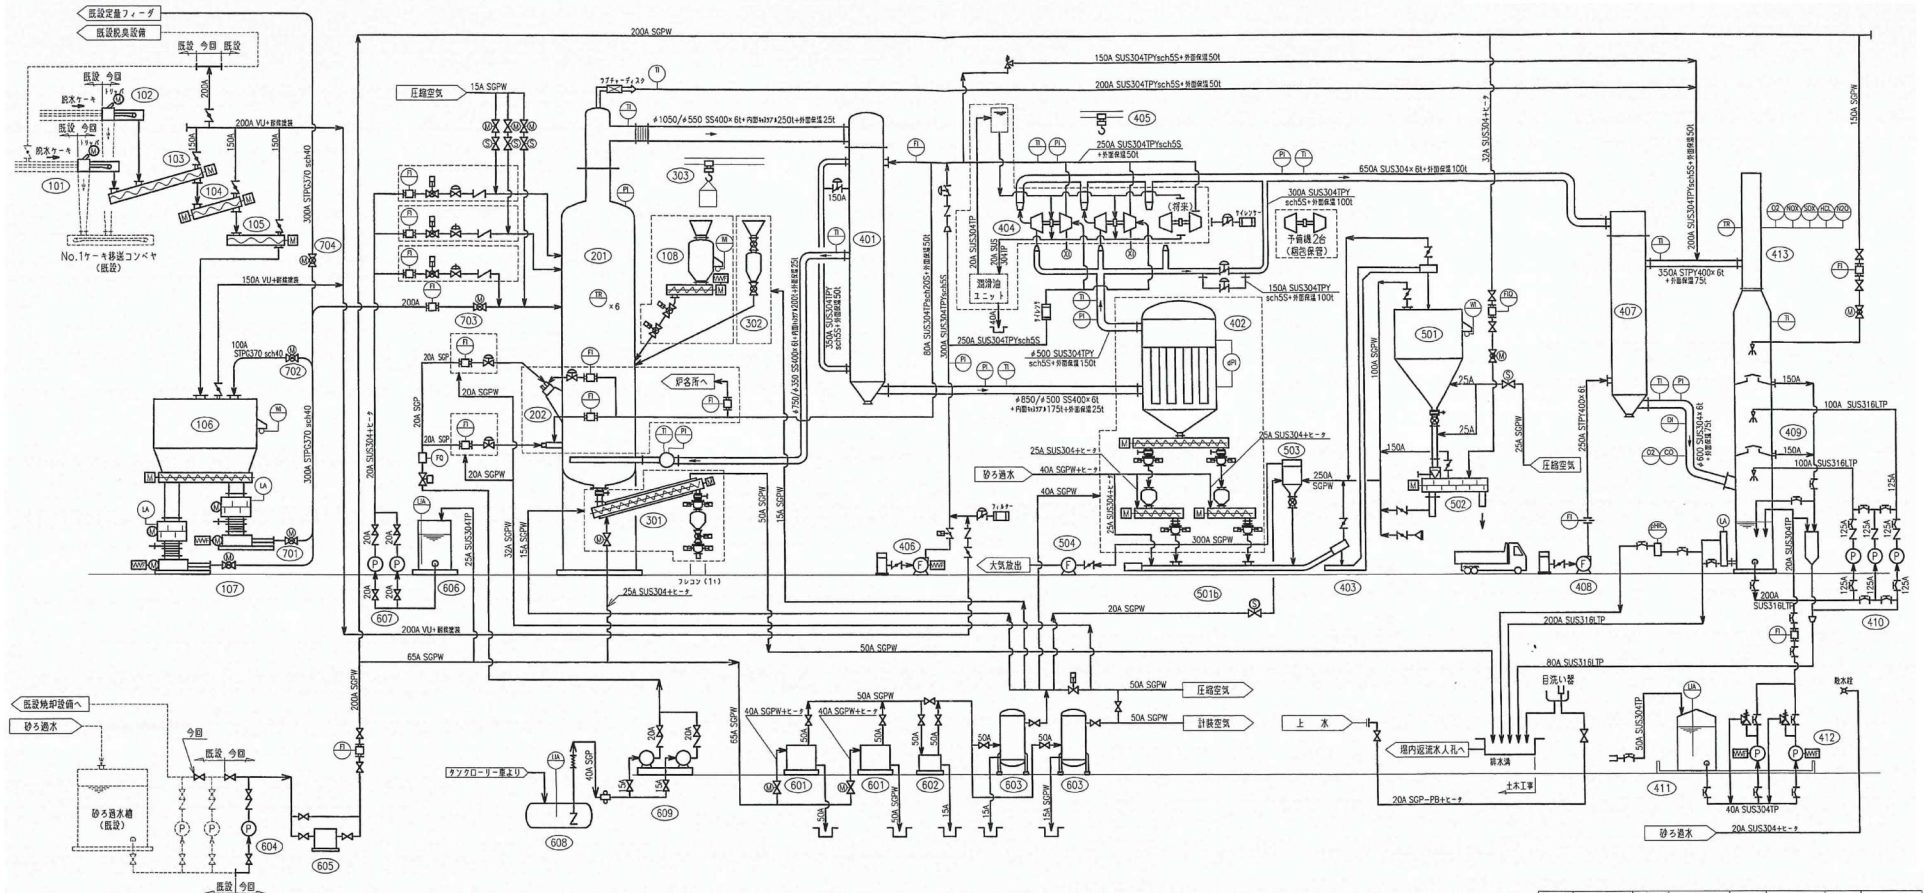

機器番号	101	102	103	104	105	106	107	108	201	202	301	302	303	401
機器名称	No.2用1号駆出機(既設)	No.3用1号駆出機(既設)	No.1用1号駆出機	No.2用1号駆出機	No.3用1号駆出機	定量フィーダ	ケーシングポンプ	バイオマス供給装置	汚泥焼却炉	補助焼却装置	砂後出装置	砂供給装置	砂・バイオマスホイス	空気予熱器
型式	トリア型ベルトコンベヤ	トリア型ベルトコンベヤ	スライフル	スライフル	スライフル	多軸スクリーン式	一軸ねじ式ポンプ	スクリーンコンベヤ駆出機	連続式流動焼却炉	抽動用パナチオールタンク	水浄化スクリーンコンベヤ	円形下部コンベヤ	電動ホイス	スクリーン式
容量			4.0t/hr	4.0t/hr	4.0t/hr	60m ³ (有効容量)	3.3ton/hr	4m ³	60ton/日	1m ³	2.2kw	円形下部コンベヤ	2ton	約2800MJ/hr
電動機	1.5kW(直巻形)	1.7kW(直巻形)	1.5kW	1.5kW	1.5kW	7.5kW	18.5kW	1.5kW	1.5kW	1.5kW	2.2kW	円形下部コンベヤ	2.9kW	約0.75kW
数量(内予備)	1	1	1	1	1	1	2(1)	1	1	1	1	1	1	1
備考						1.3~3.3t/hr(20t/日)		30t/日2次運転		電動機パナチオール付				

記号	名称	記号	名称	記号	名称	記号	名称
101	住居用	102	3方向電機弁	103	スクリーン	104	磁石
105	停止弁	106	電機流量計	107	D-トラップ	108	A 調整
109	ボール弁	110	電機流量計	111	調整弁	112	調整弁
113	コック	114	調整弁	115	調整弁	116	R 調整
117	ダイヤフラム弁	118	調整弁	119	調整弁	120	S スイッチ
121	調整弁	122	調整弁	123	F 調整	124	調整弁
125	調整弁	126	調整弁	127	L 調整	128	CO 調整
129	調整弁	130	調整弁	131	P 調整	132	調整弁
133	調整弁	134	調整弁	135	調整弁	136	調整弁
137	調整弁	138	調整弁	139	調整弁	140	調整弁
141	調整弁	142	調整弁	143	調整弁	144	調整弁
