
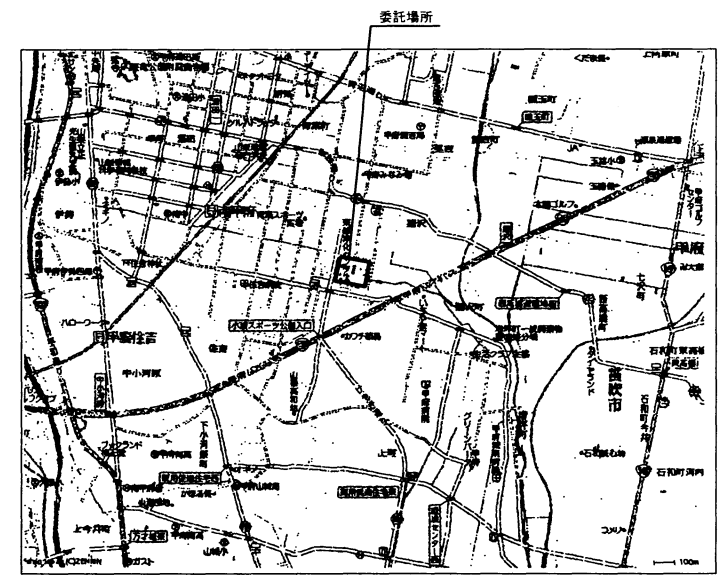


住吉ポンプ場平面図

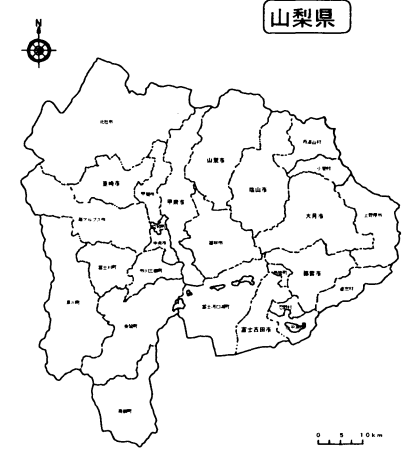

案内図

名称	住吉ポンプ場平面図・案内図	
縮尺	1/500	図面番号
甲府市浄化センター		