


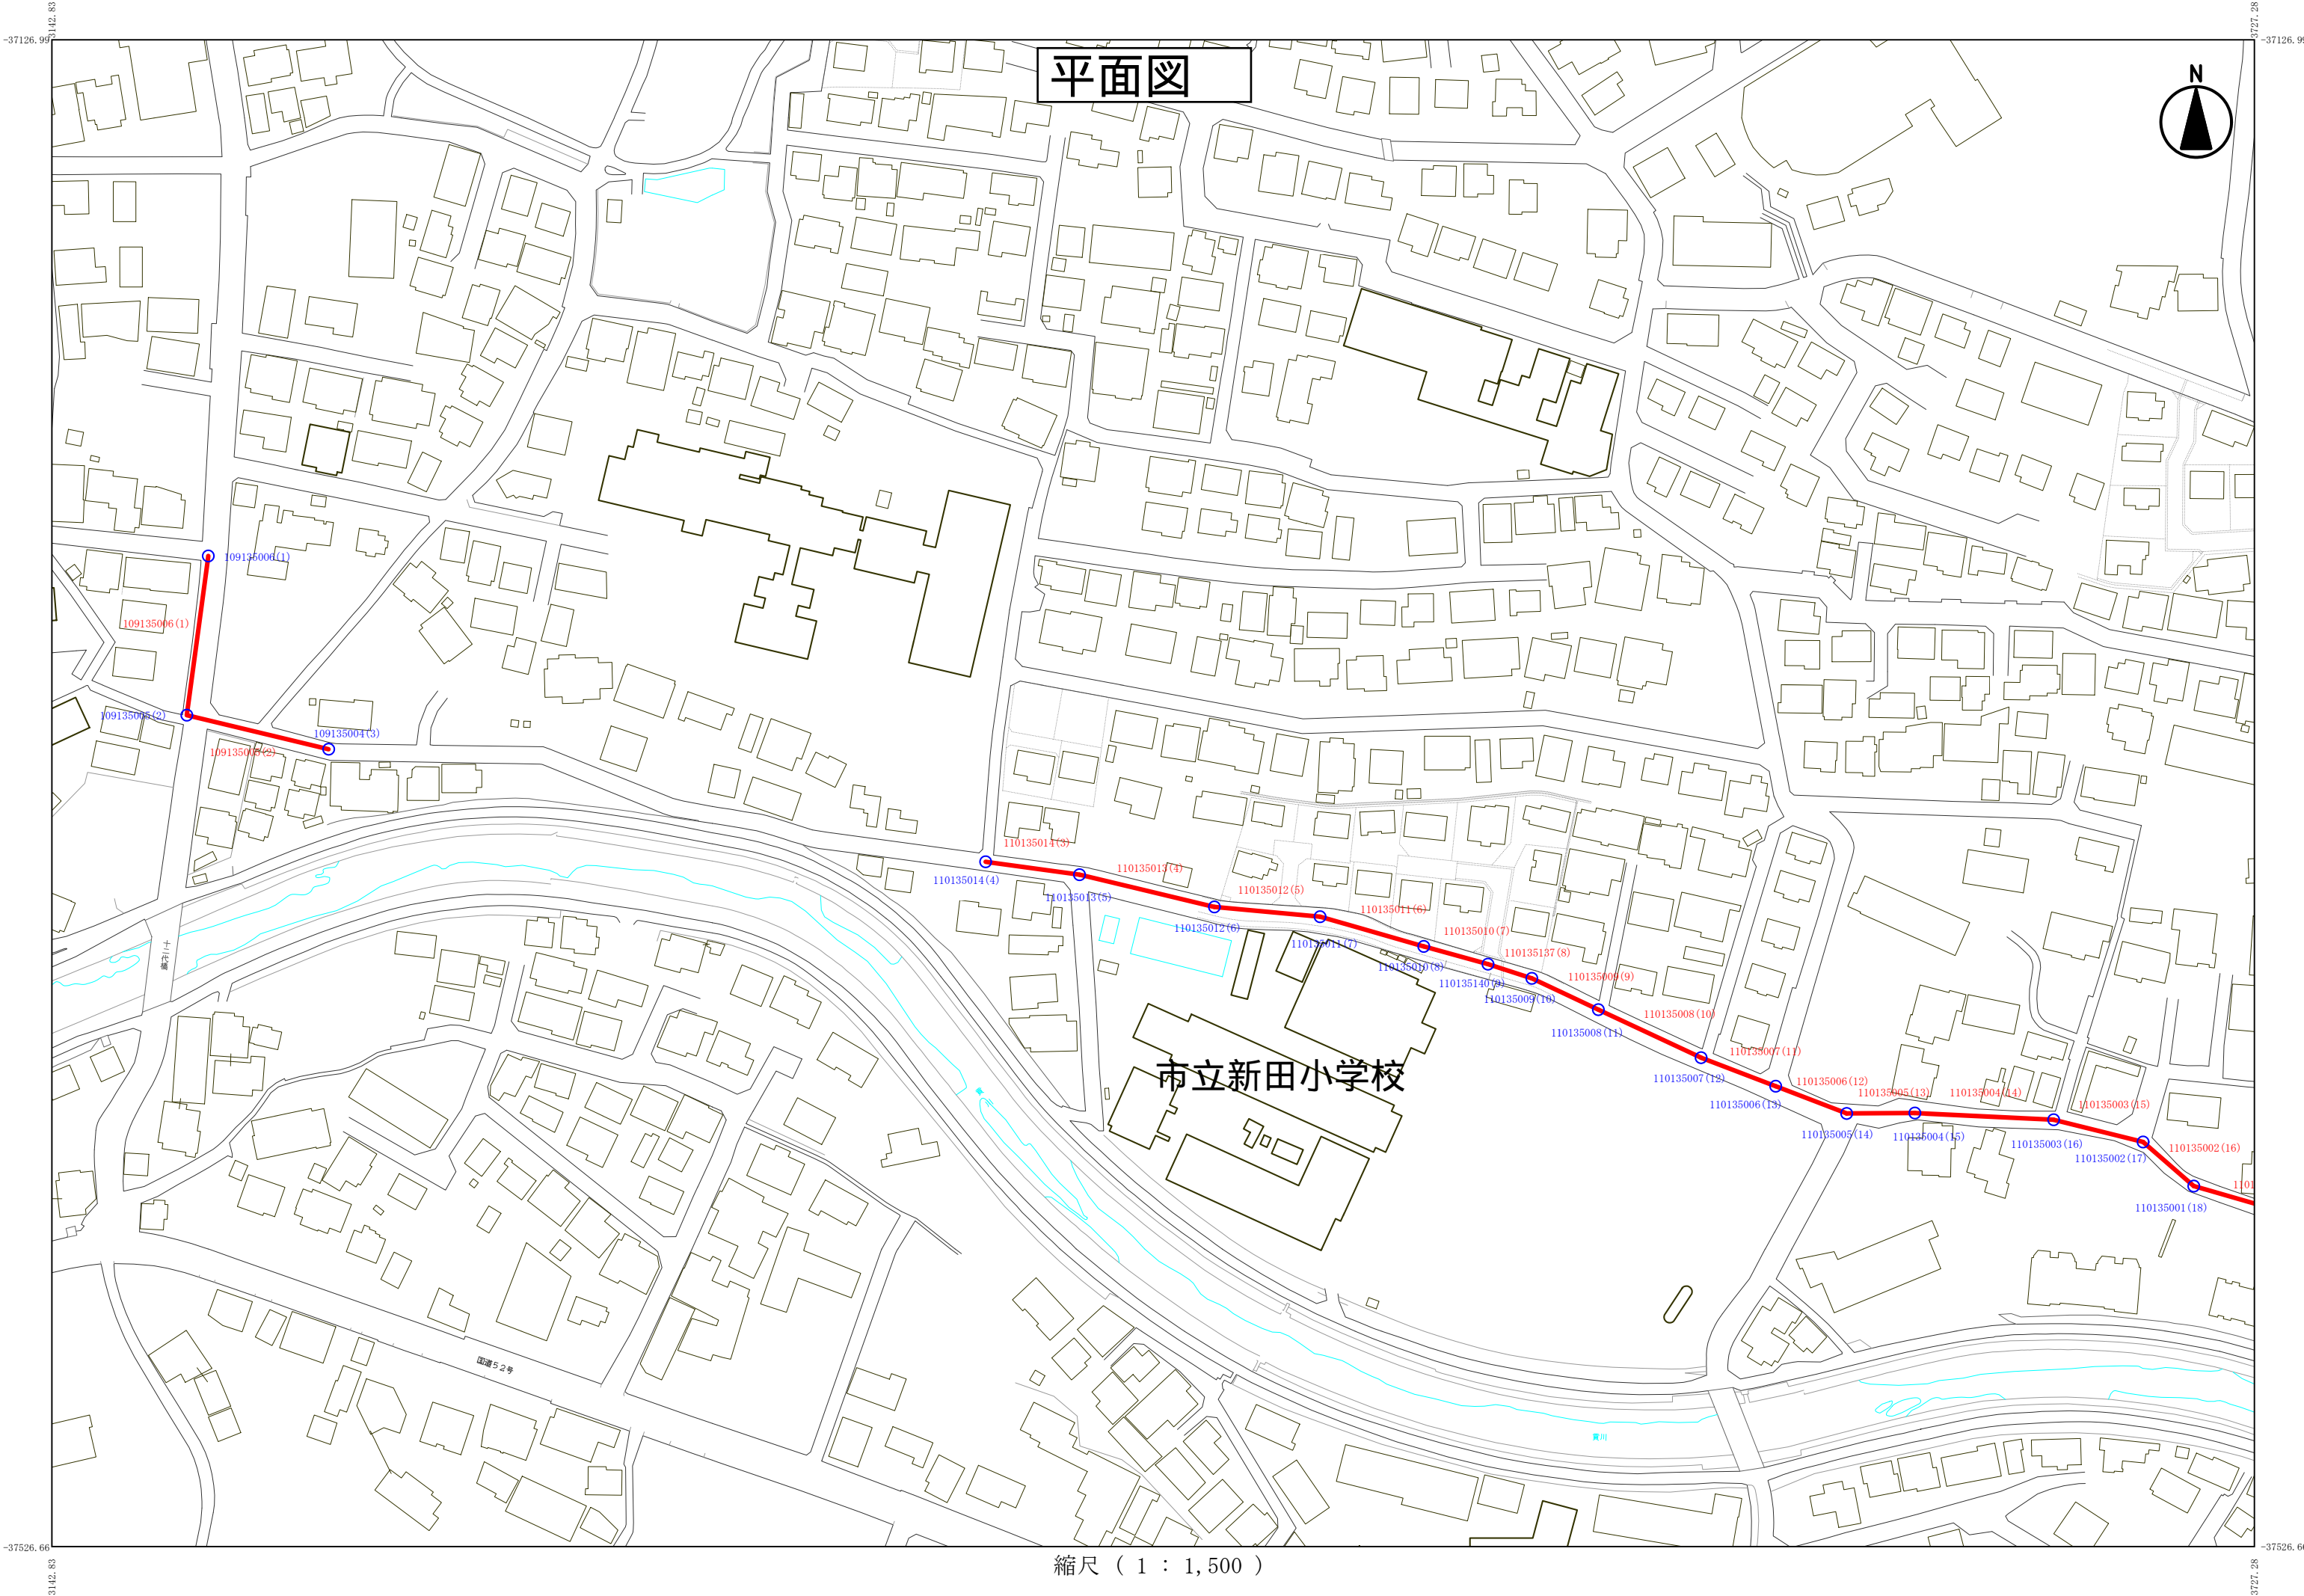

平面图




市立新田小学校

縮尺（ 1 ： 1,500 ）

平面图



西府甲
幼稚園

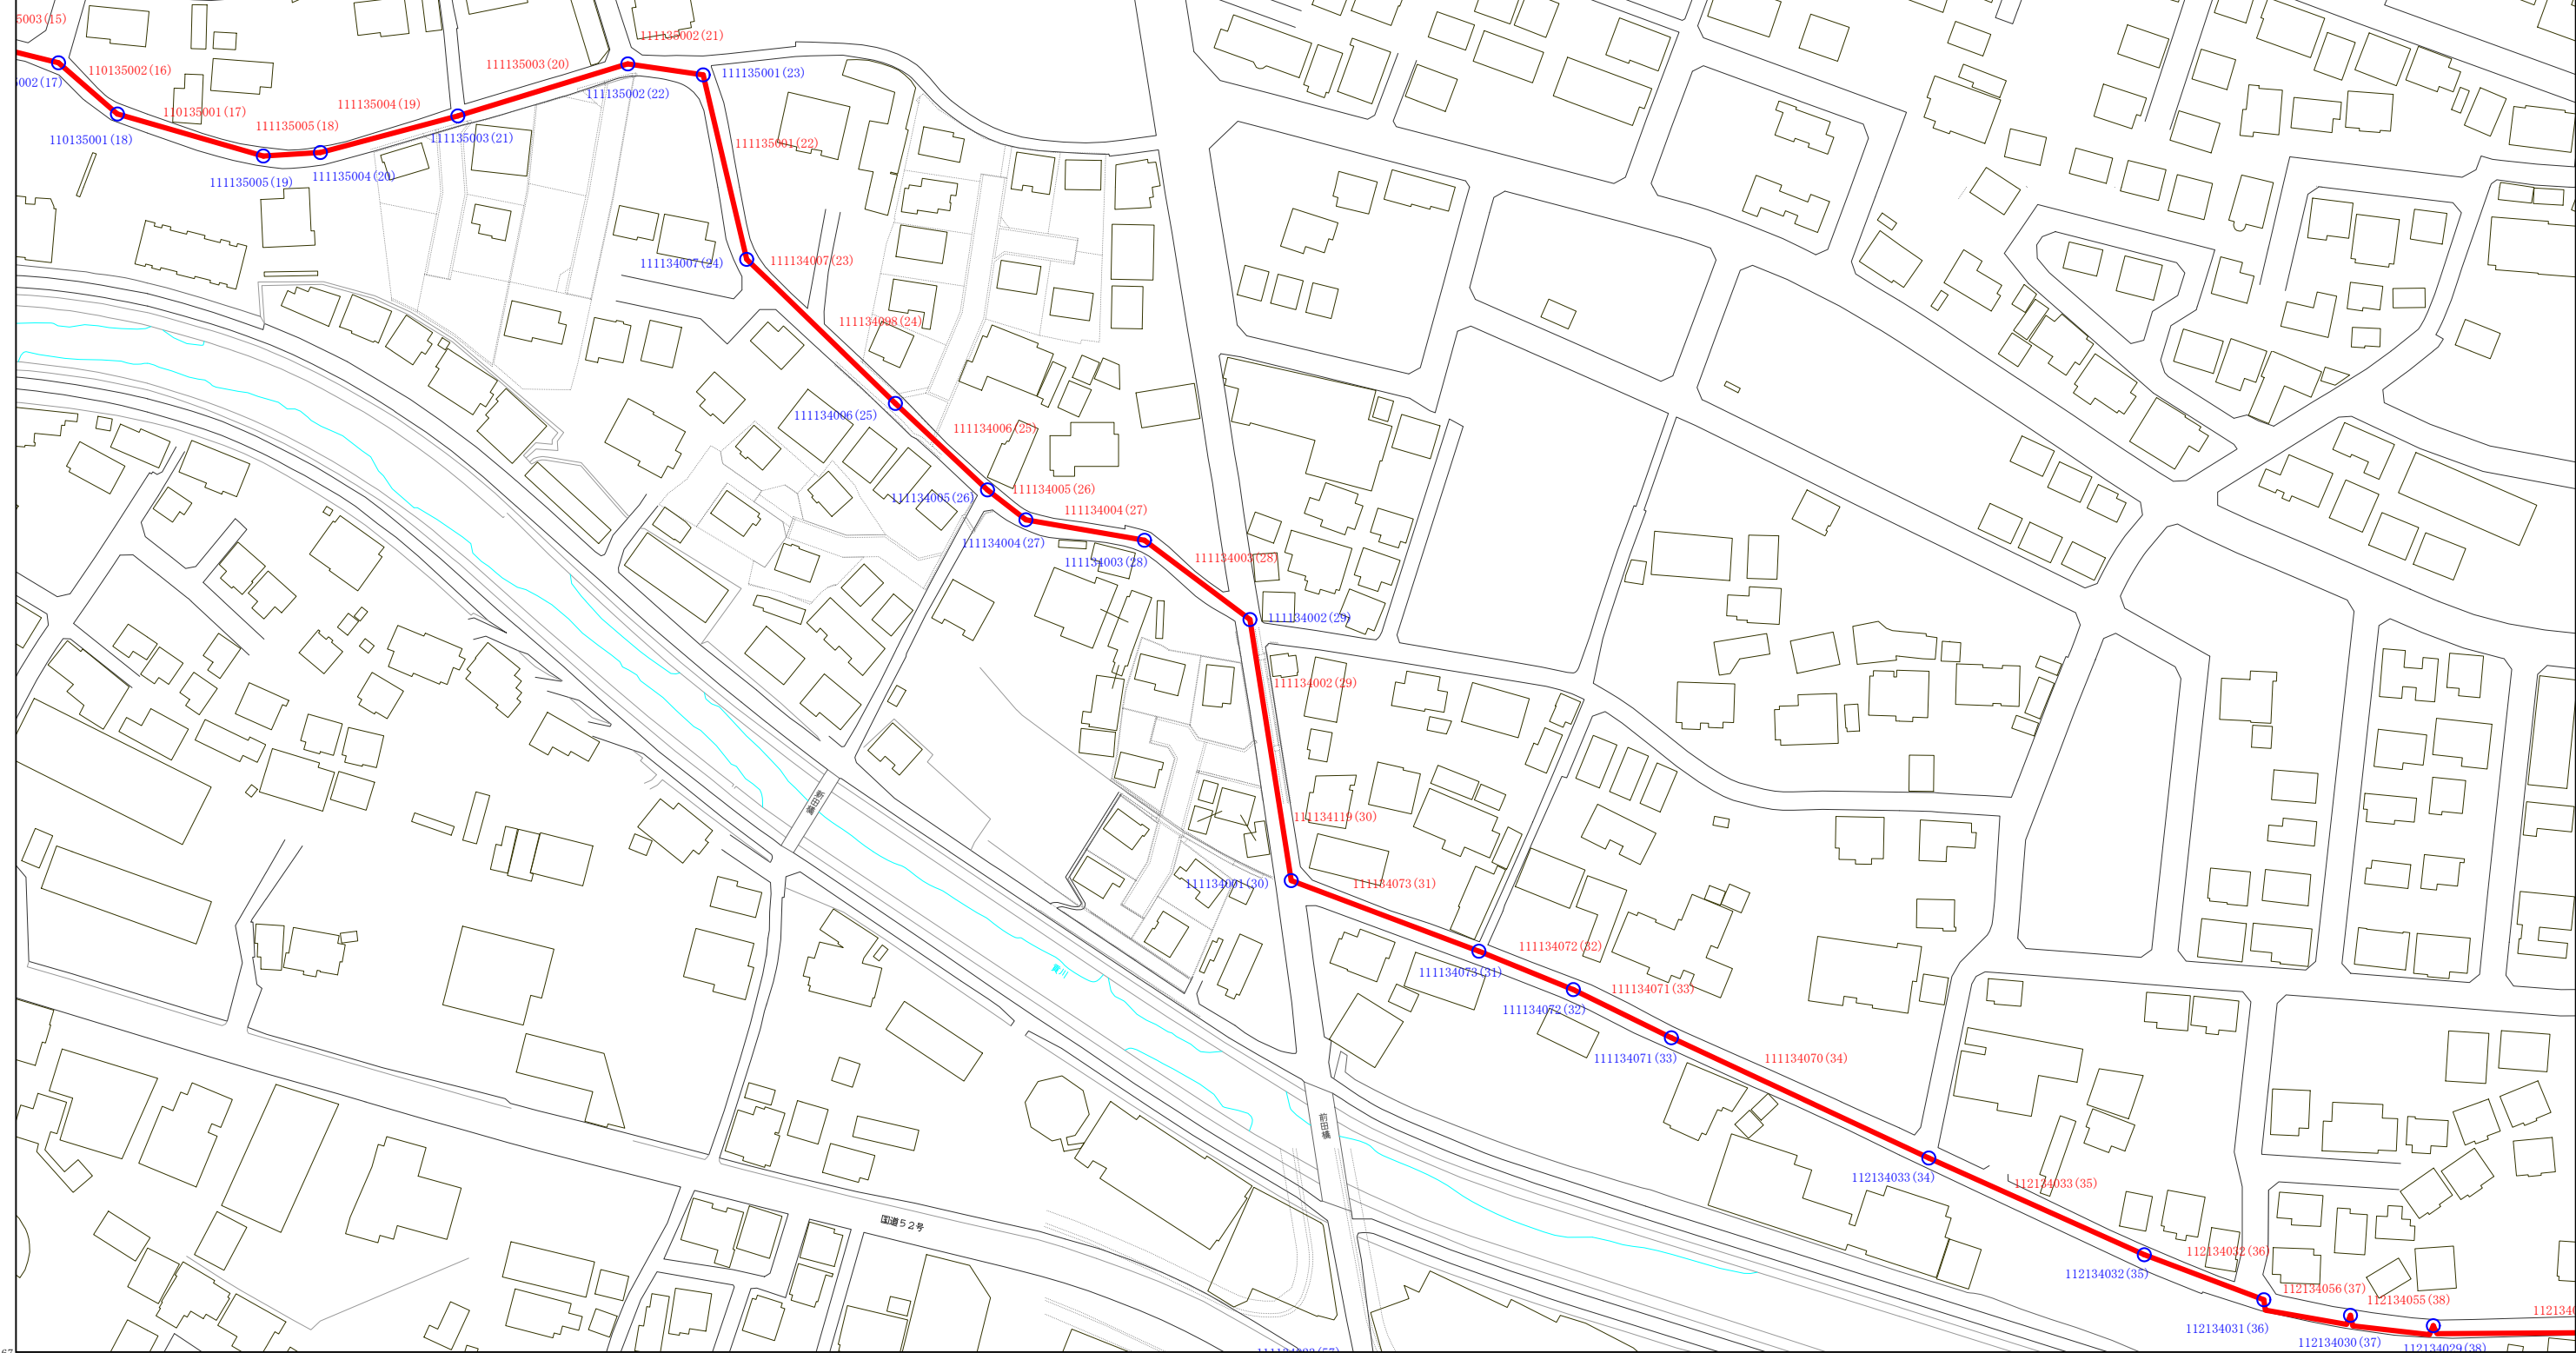

縮尺 (1 : 1,500)

平面图



県立甲府
西高等学校

113134010 (54)

113134009 (55)

113134010 (54)

113134011 (5)

113134009 (55)

113134008(56)

113134008(56)

113134007(57)

113134006 (58)

072(48)

112133173(49)

112133171 (49)

113133093 (59)

112133172(50)

113133132 (50)

113133132(51)

1131133189(52)

113133096(51)


113133092(53)


113133095 (52)


下飯


第52号

縮尺 (1 : 1,600)

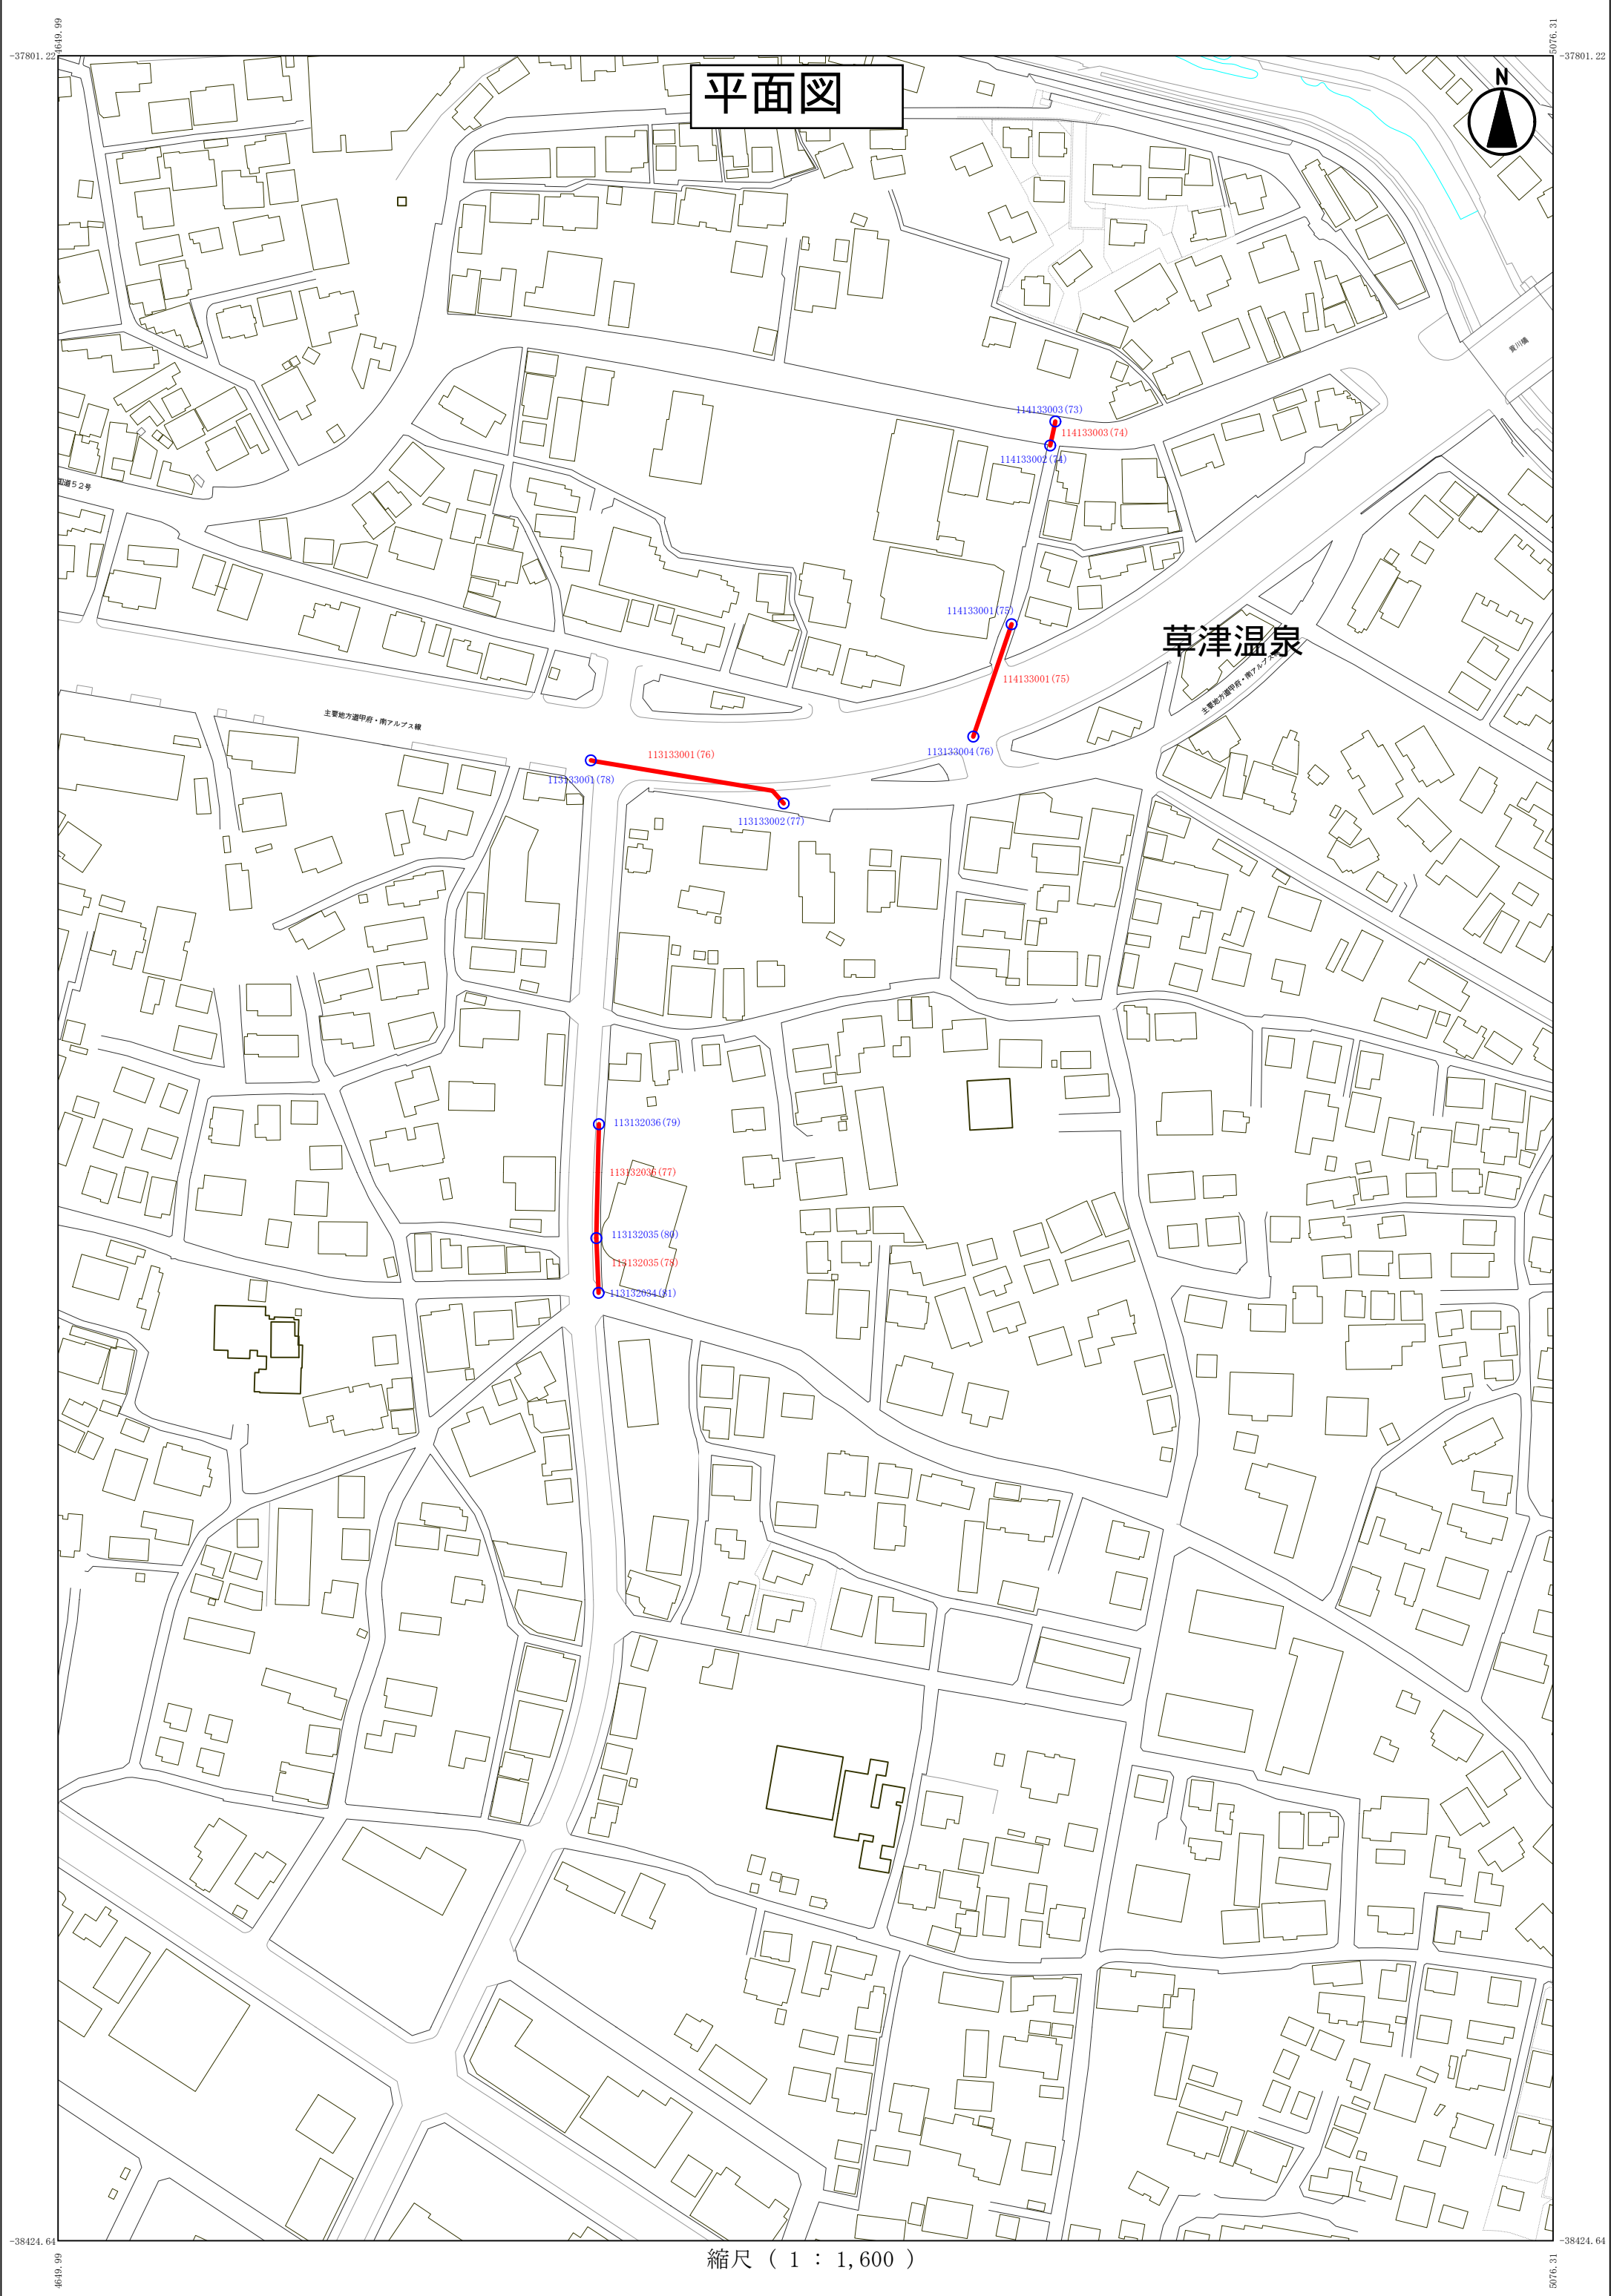

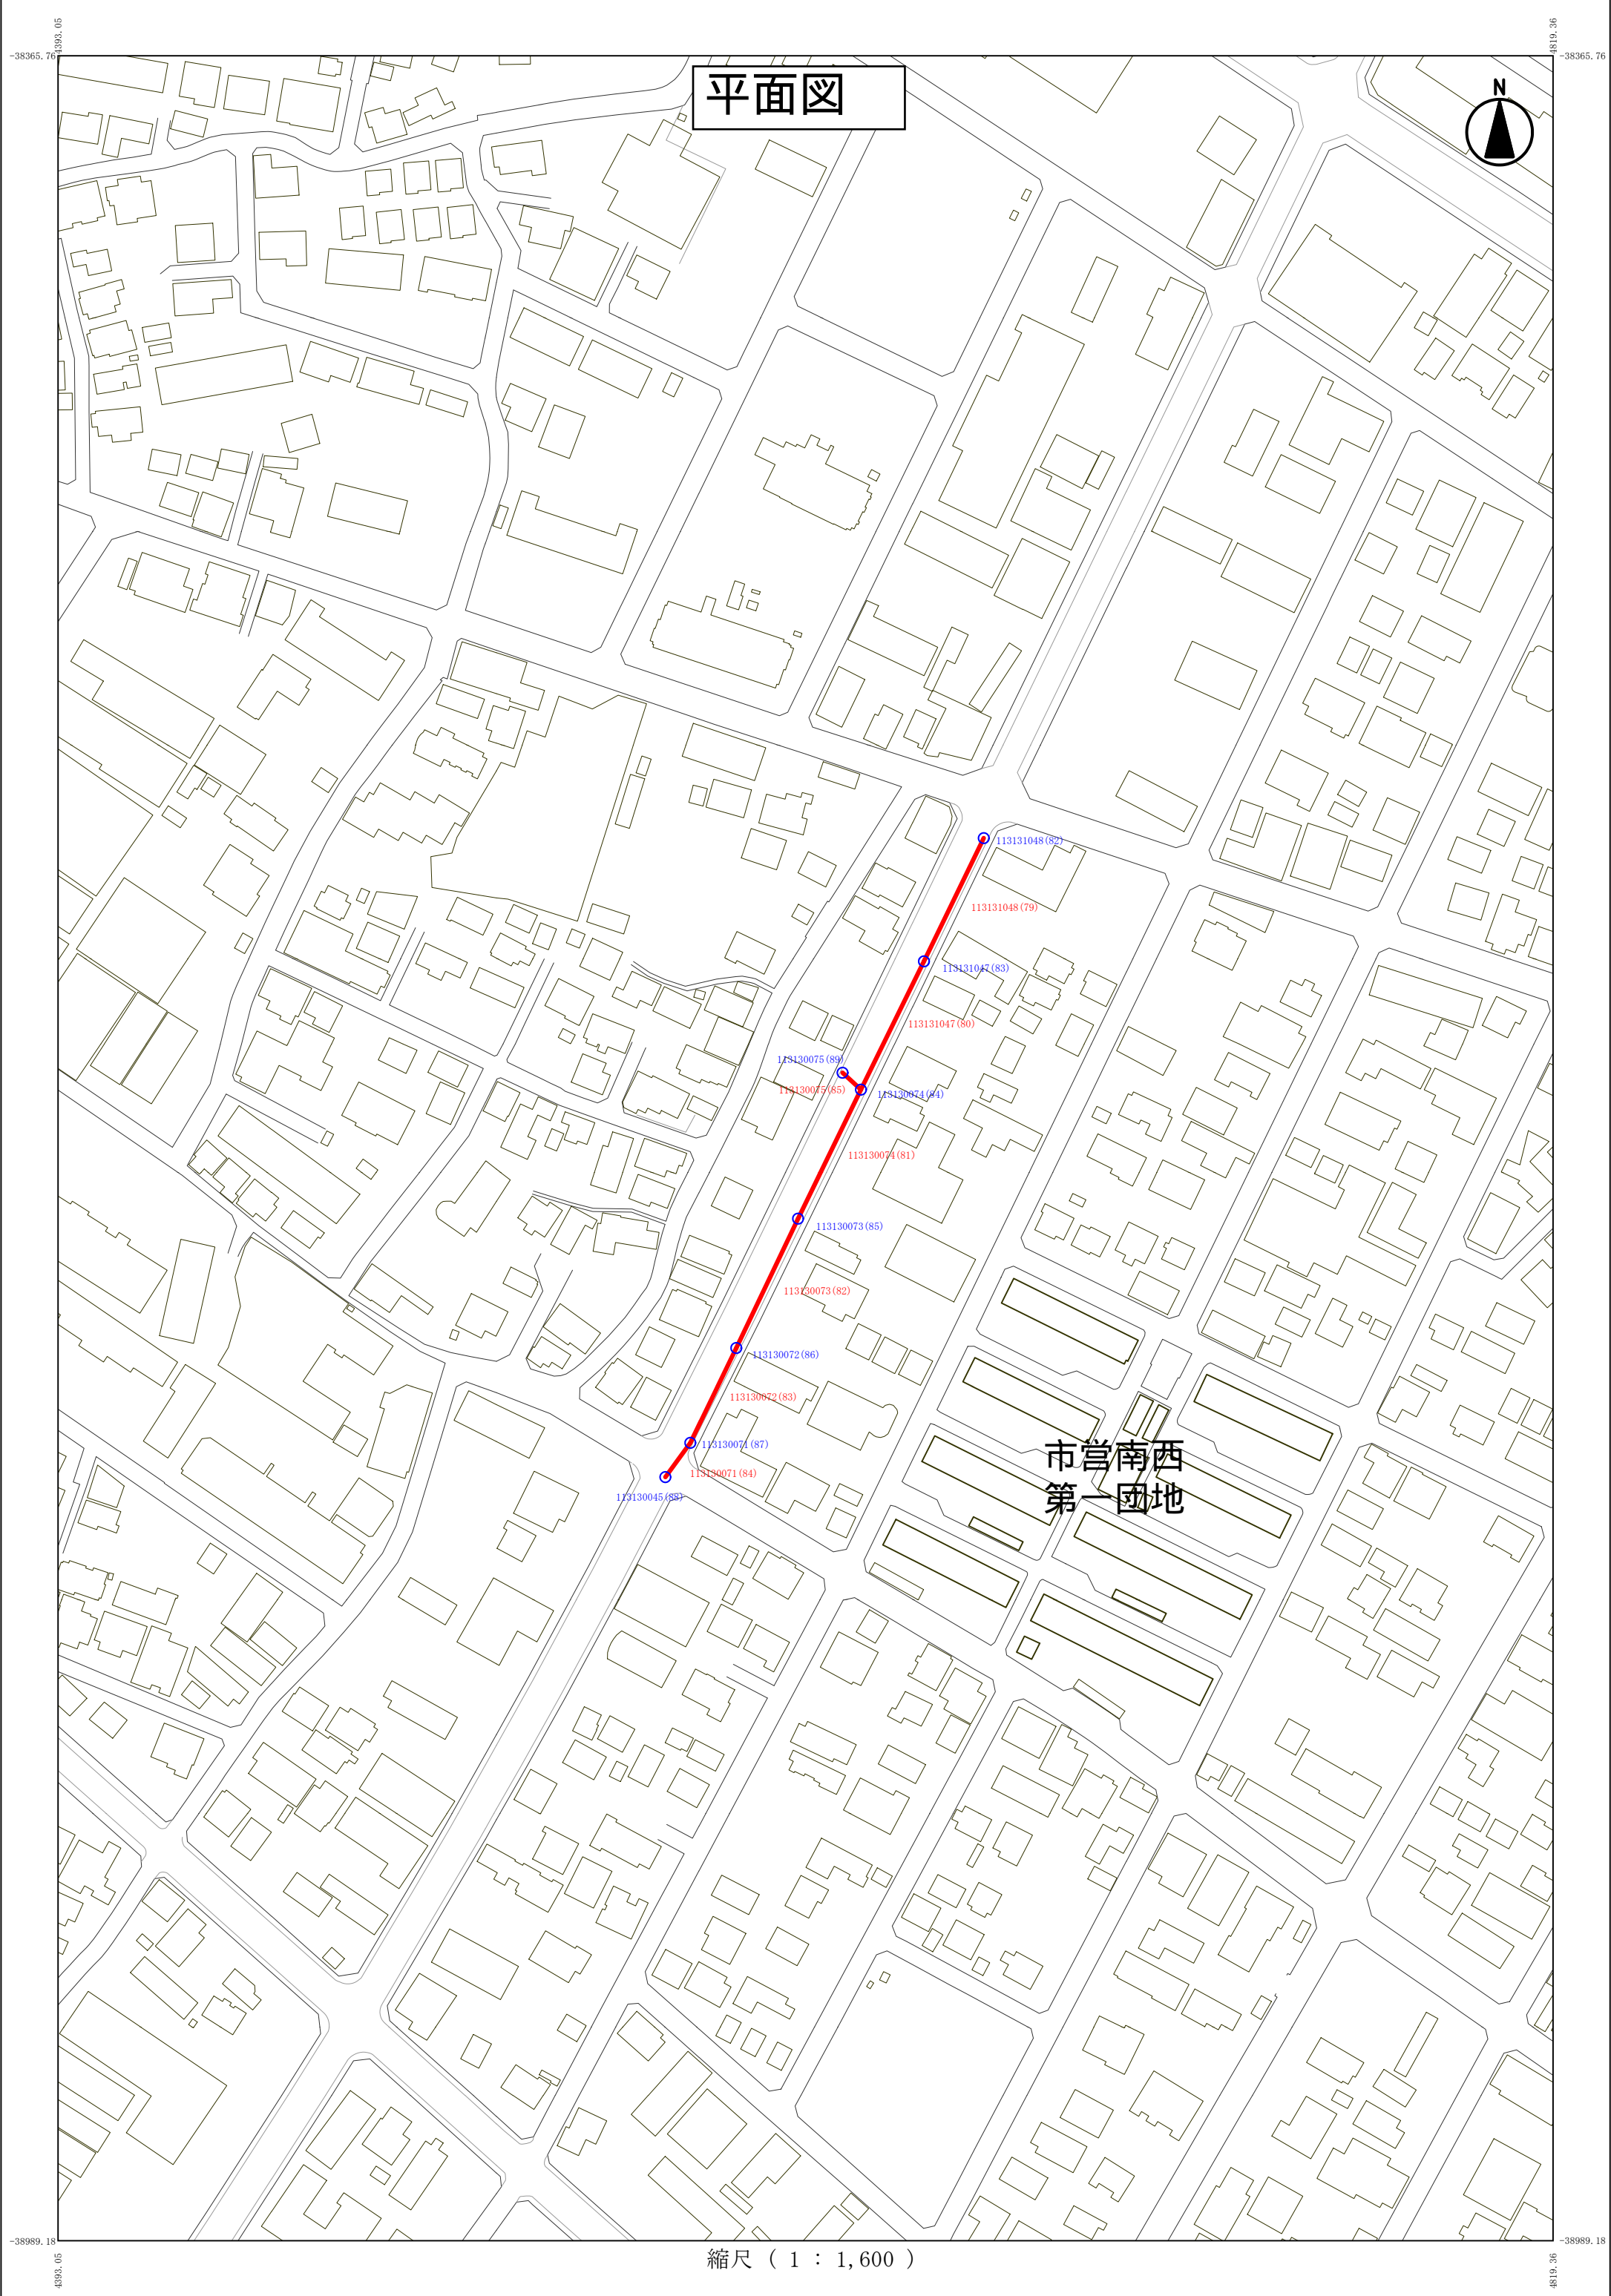

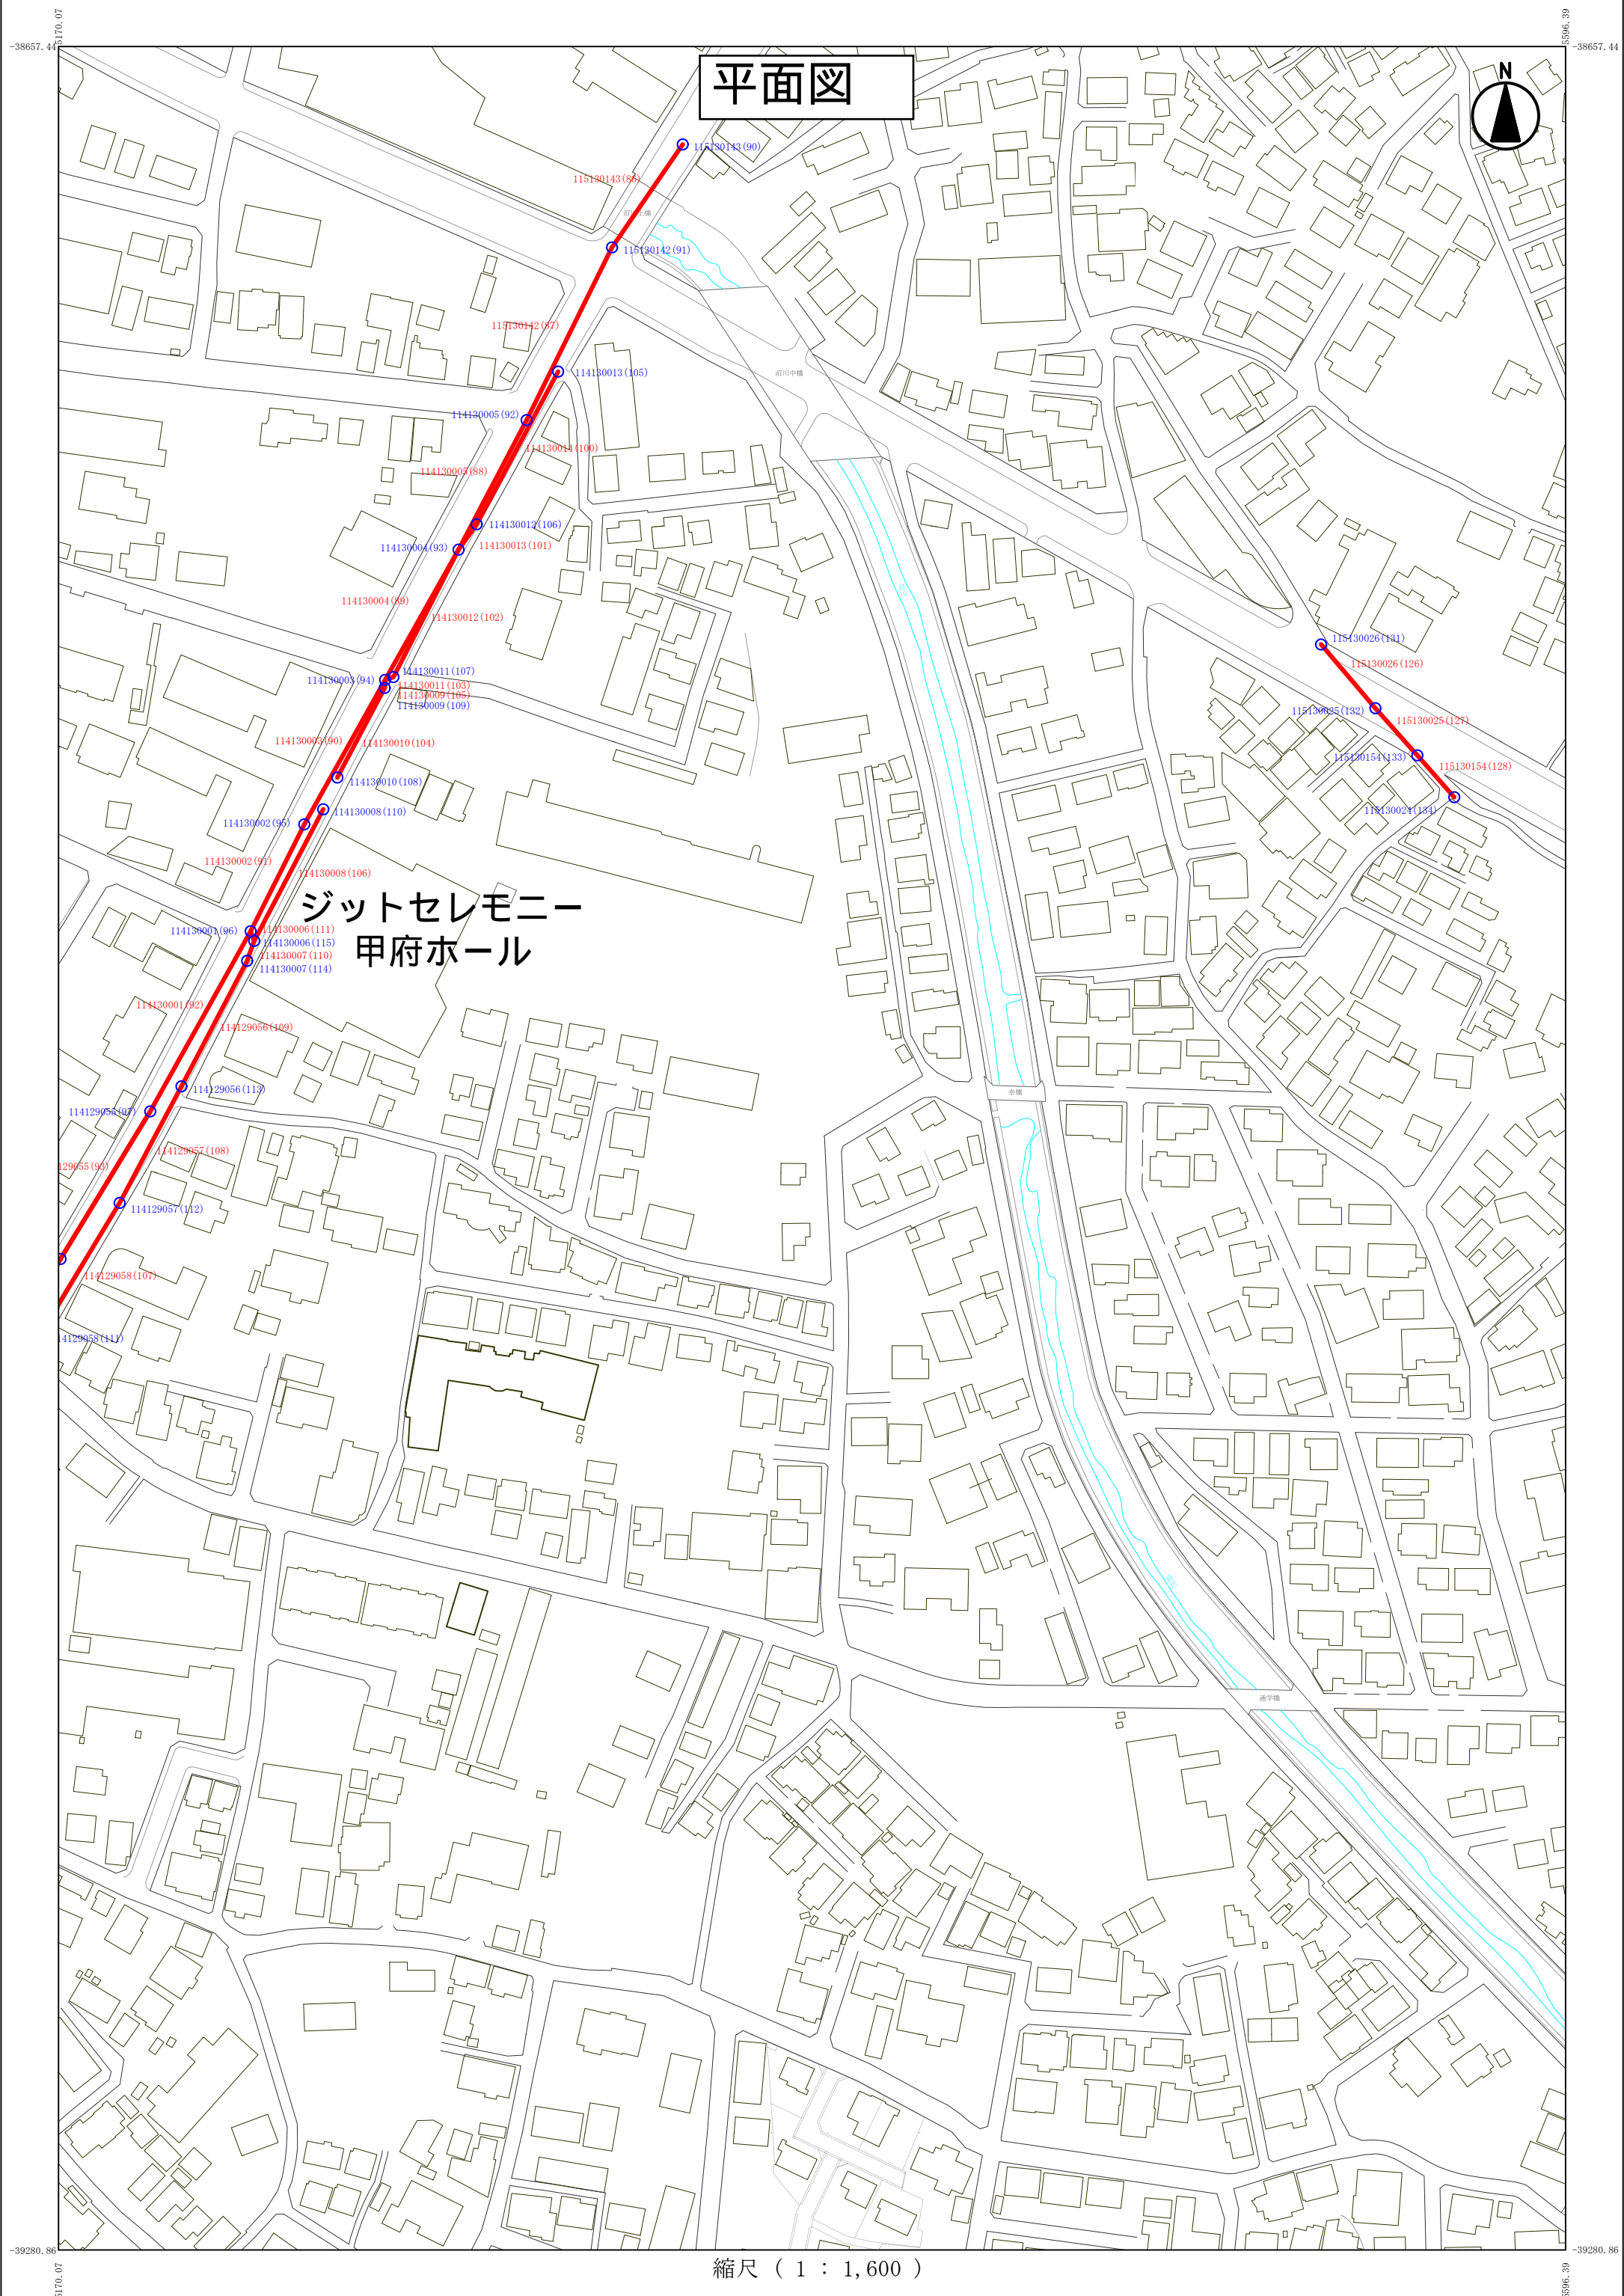


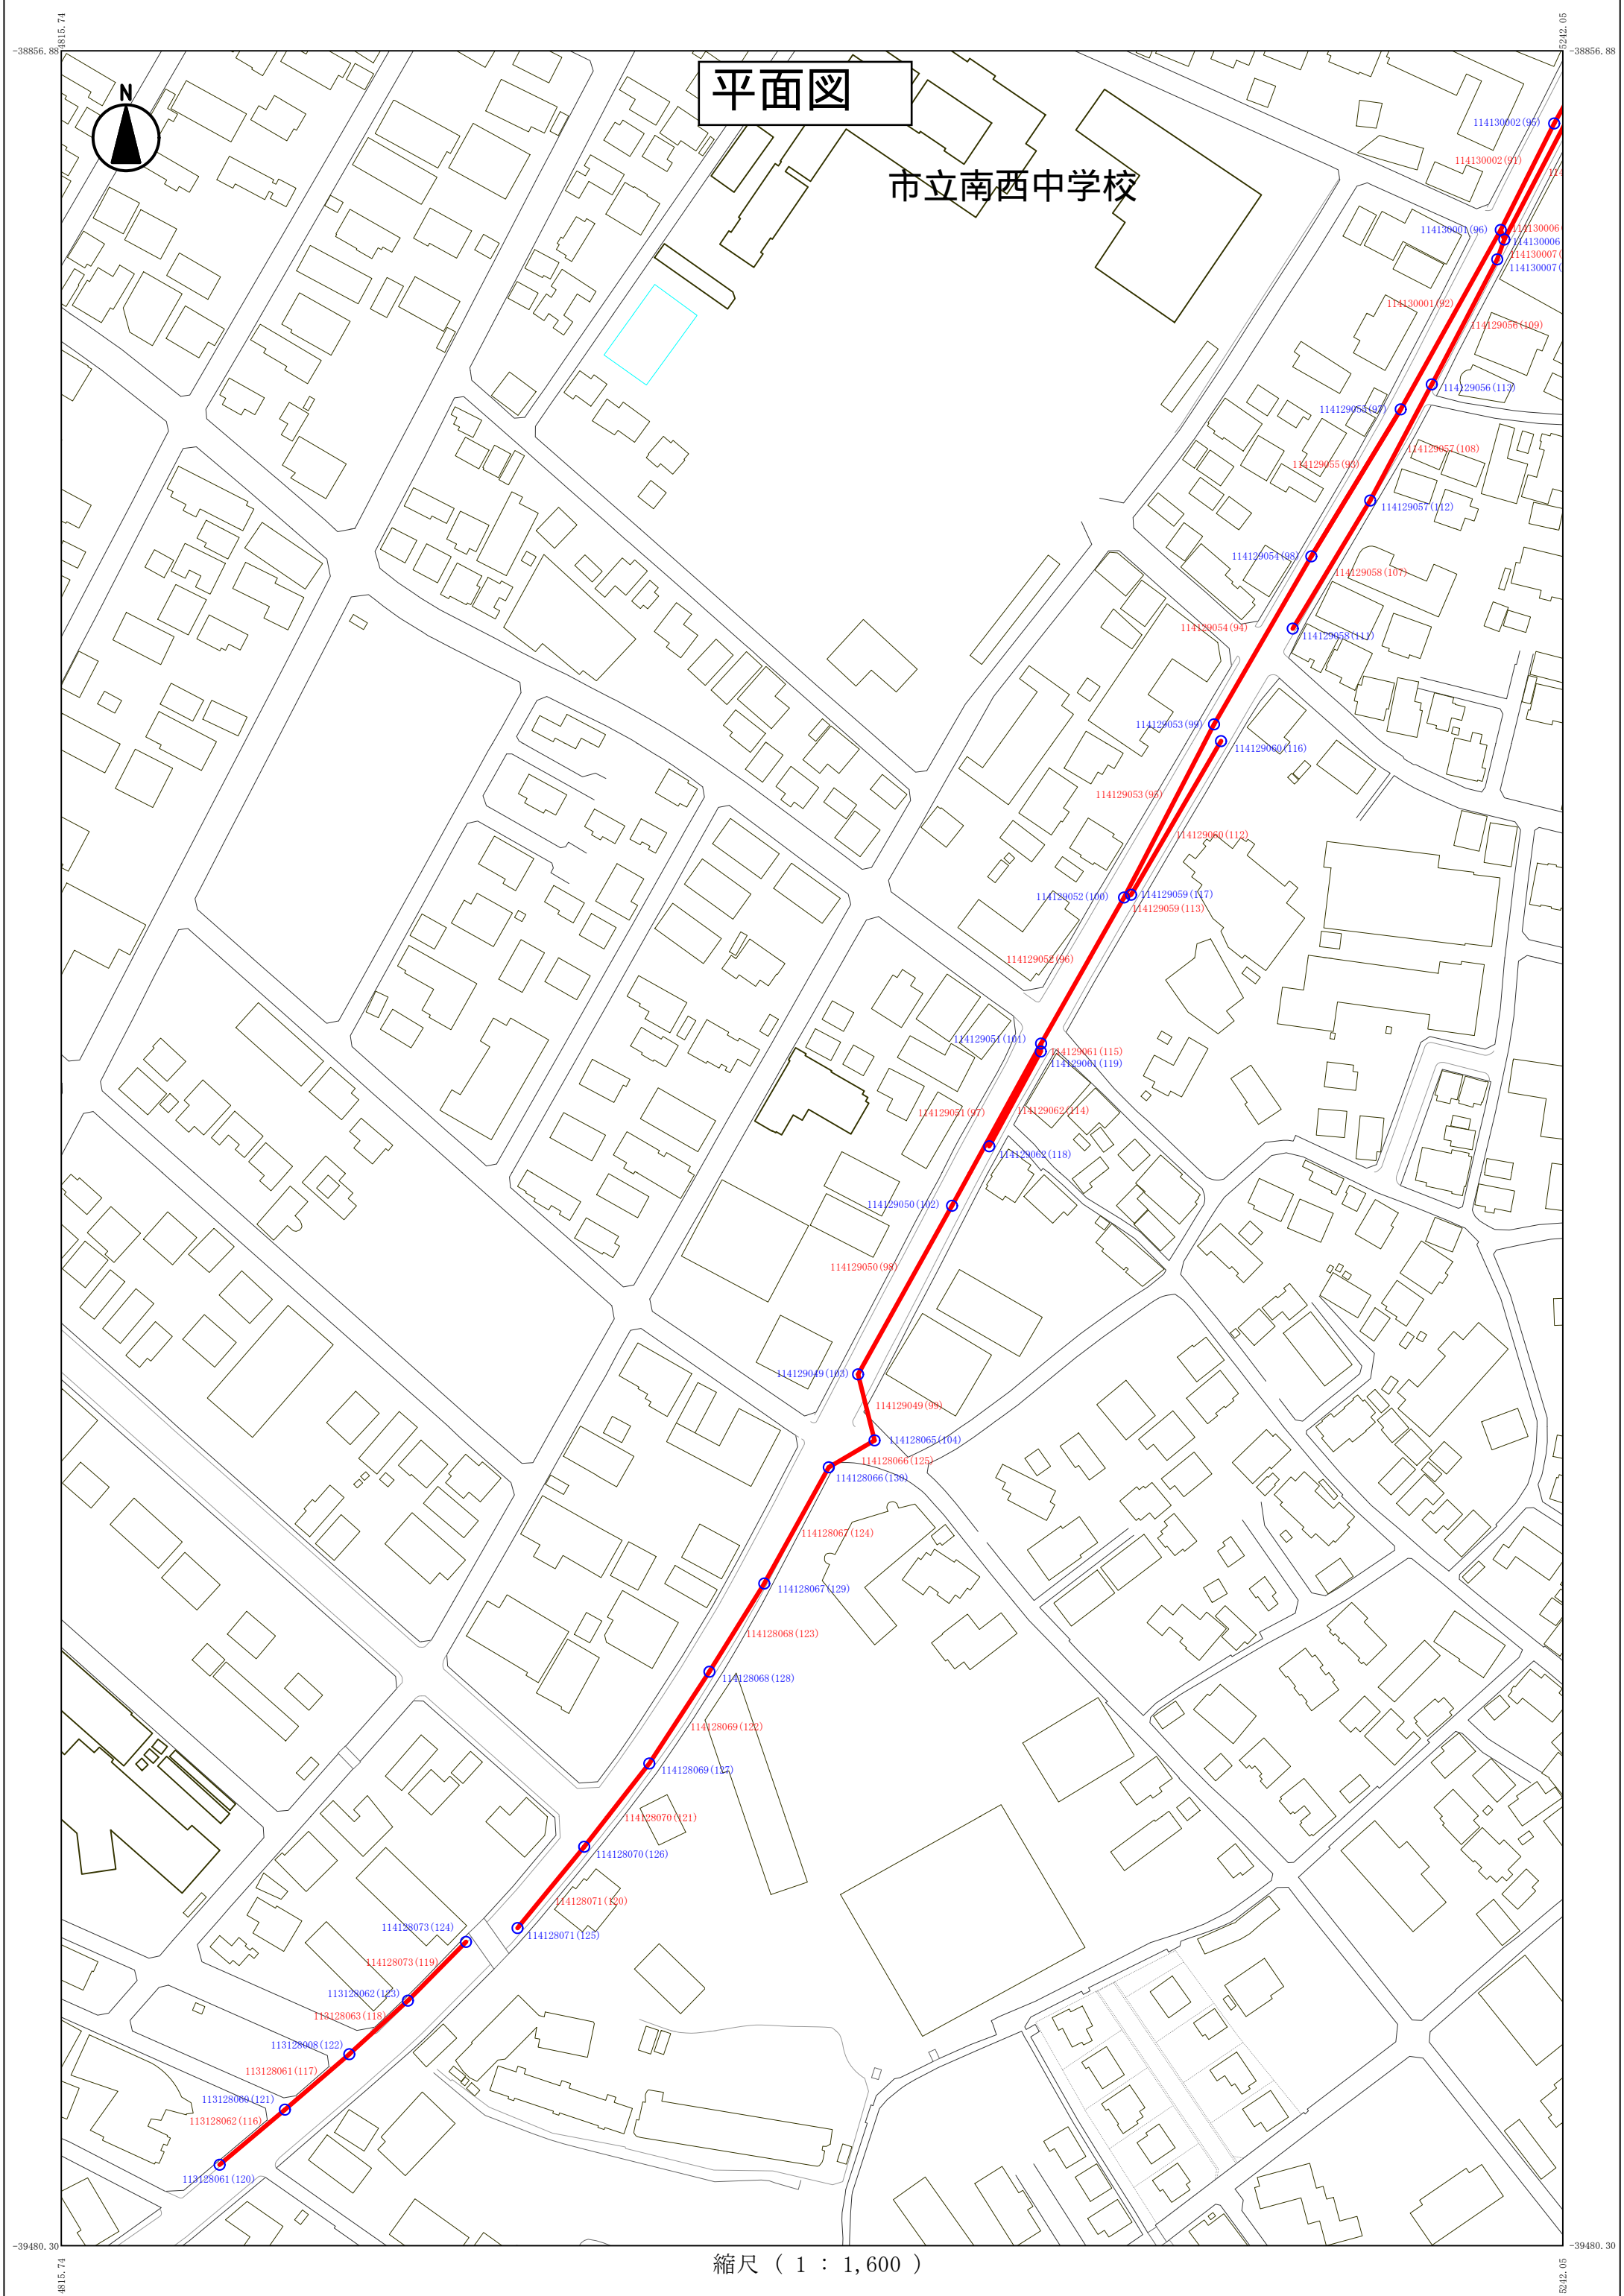


平面图

市立南西中学校

縮尺（ 1 ： 1,600 ）

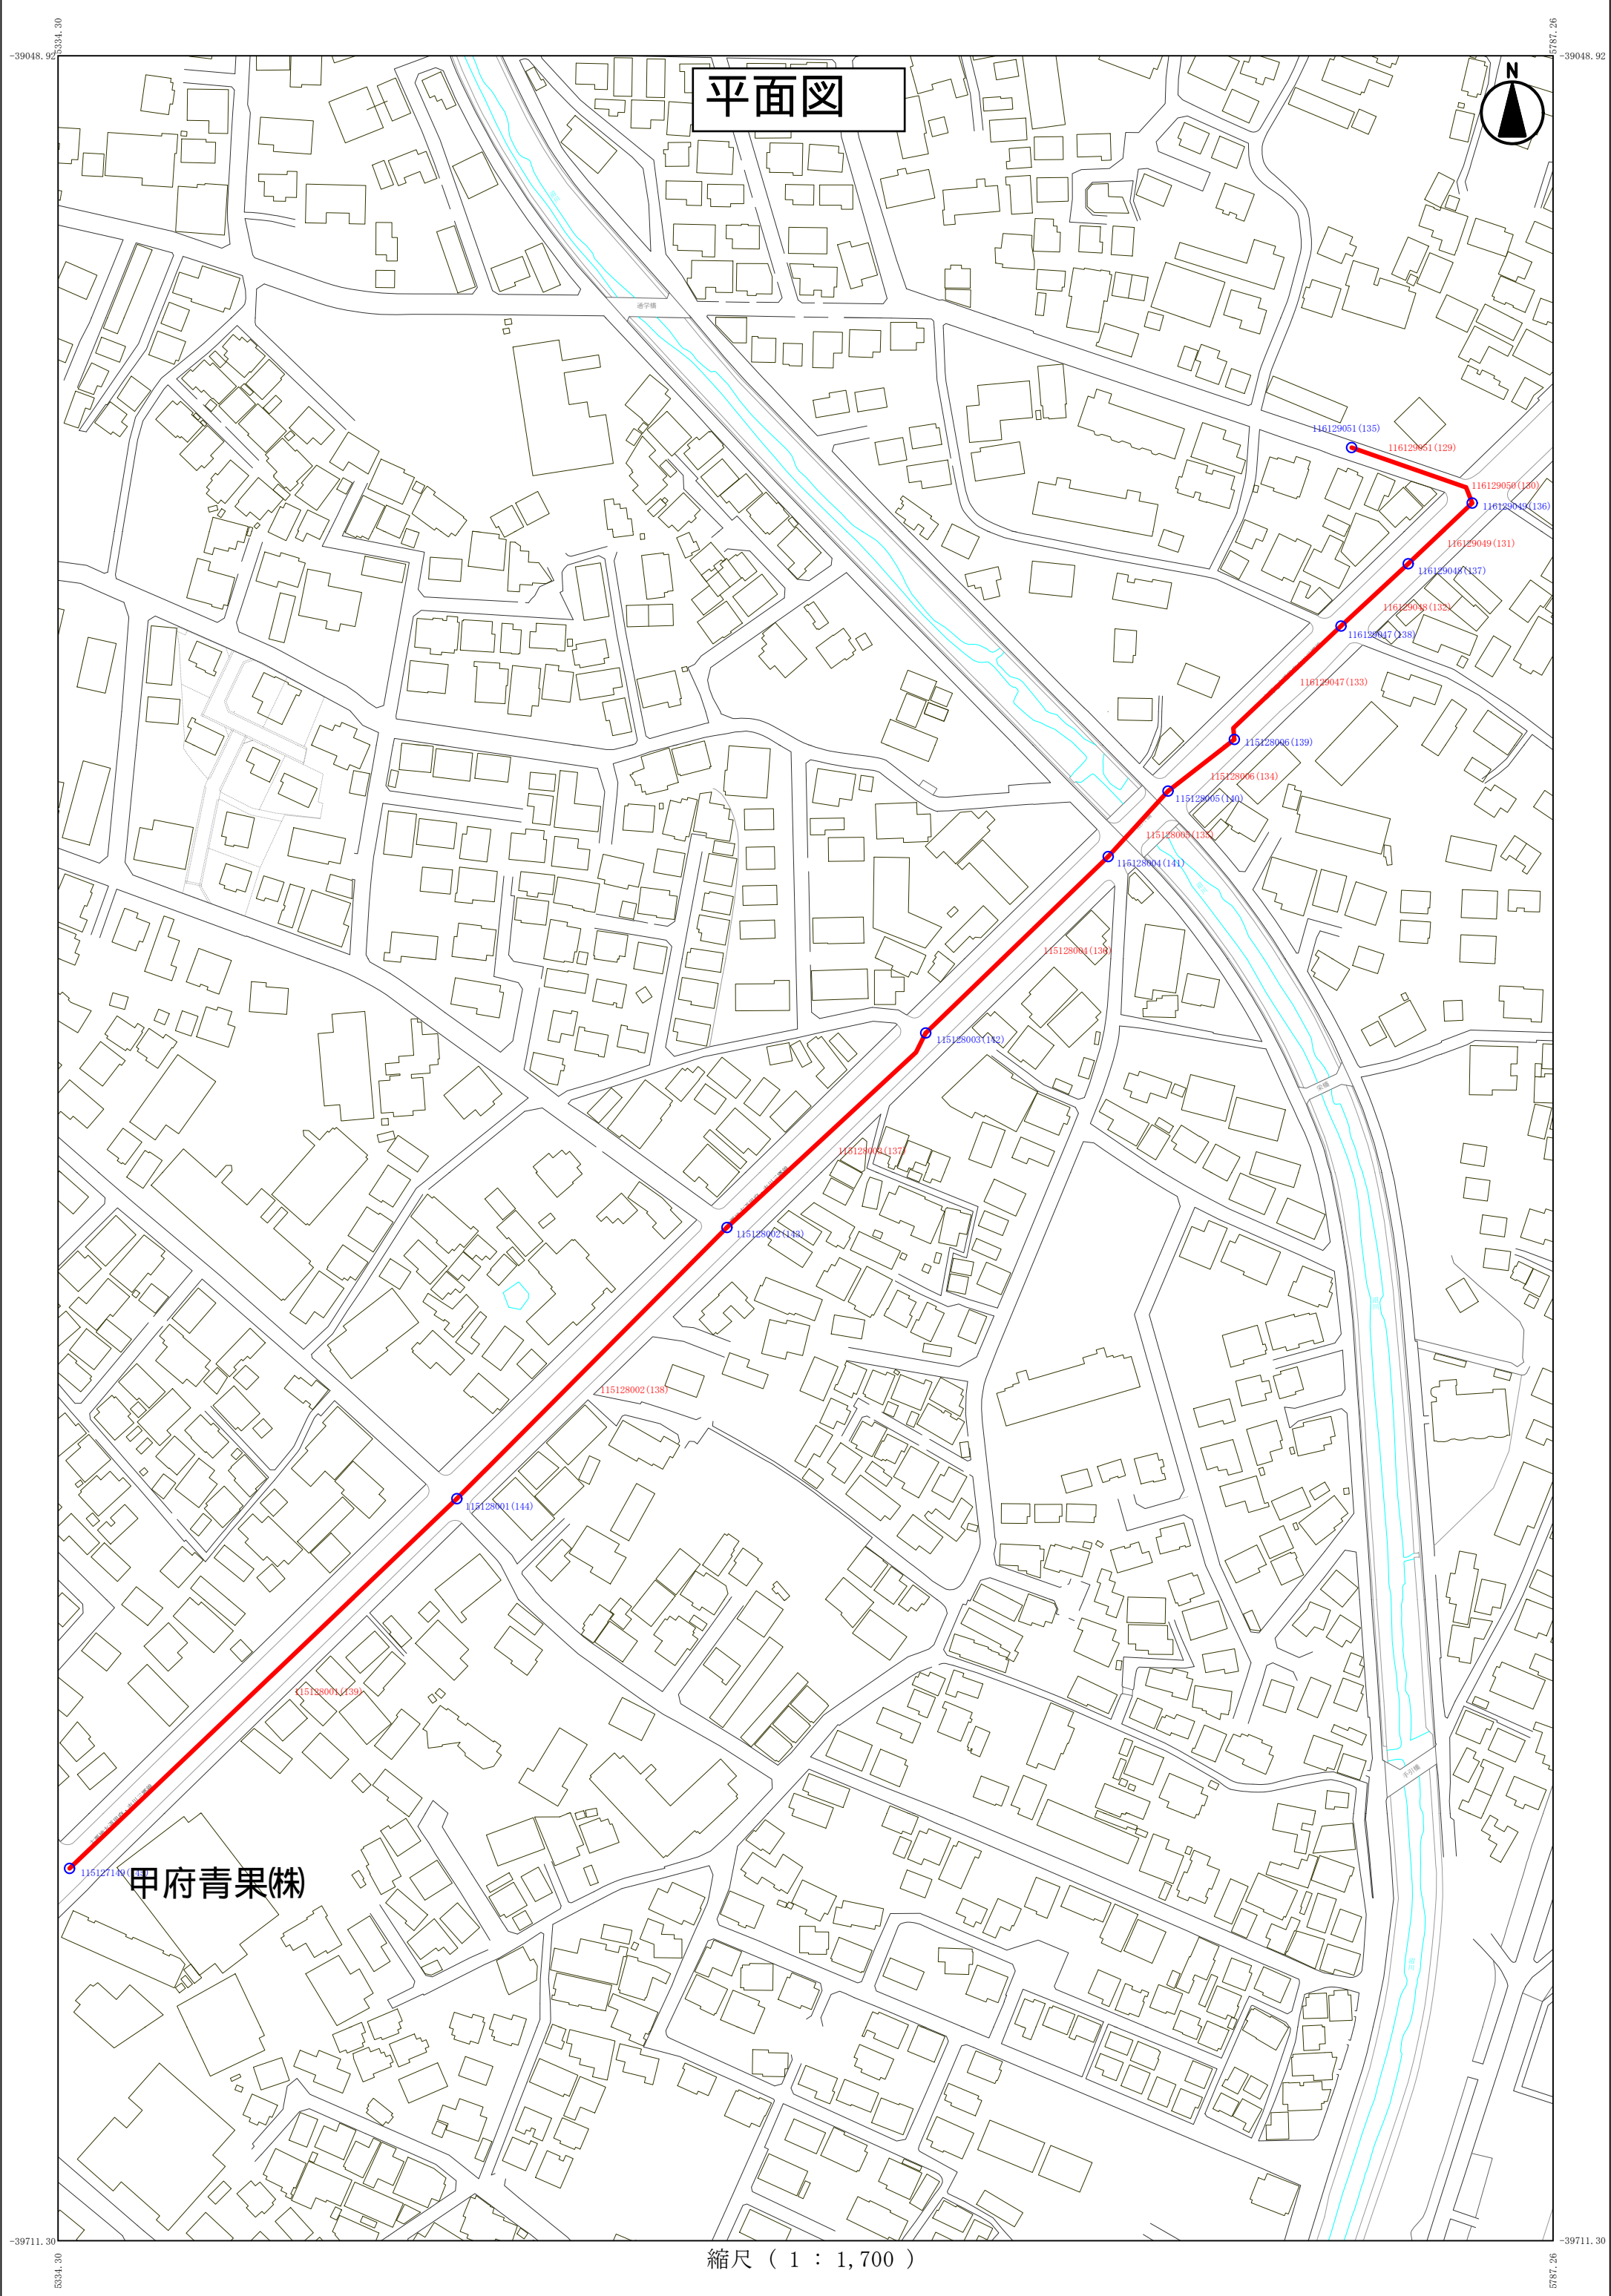

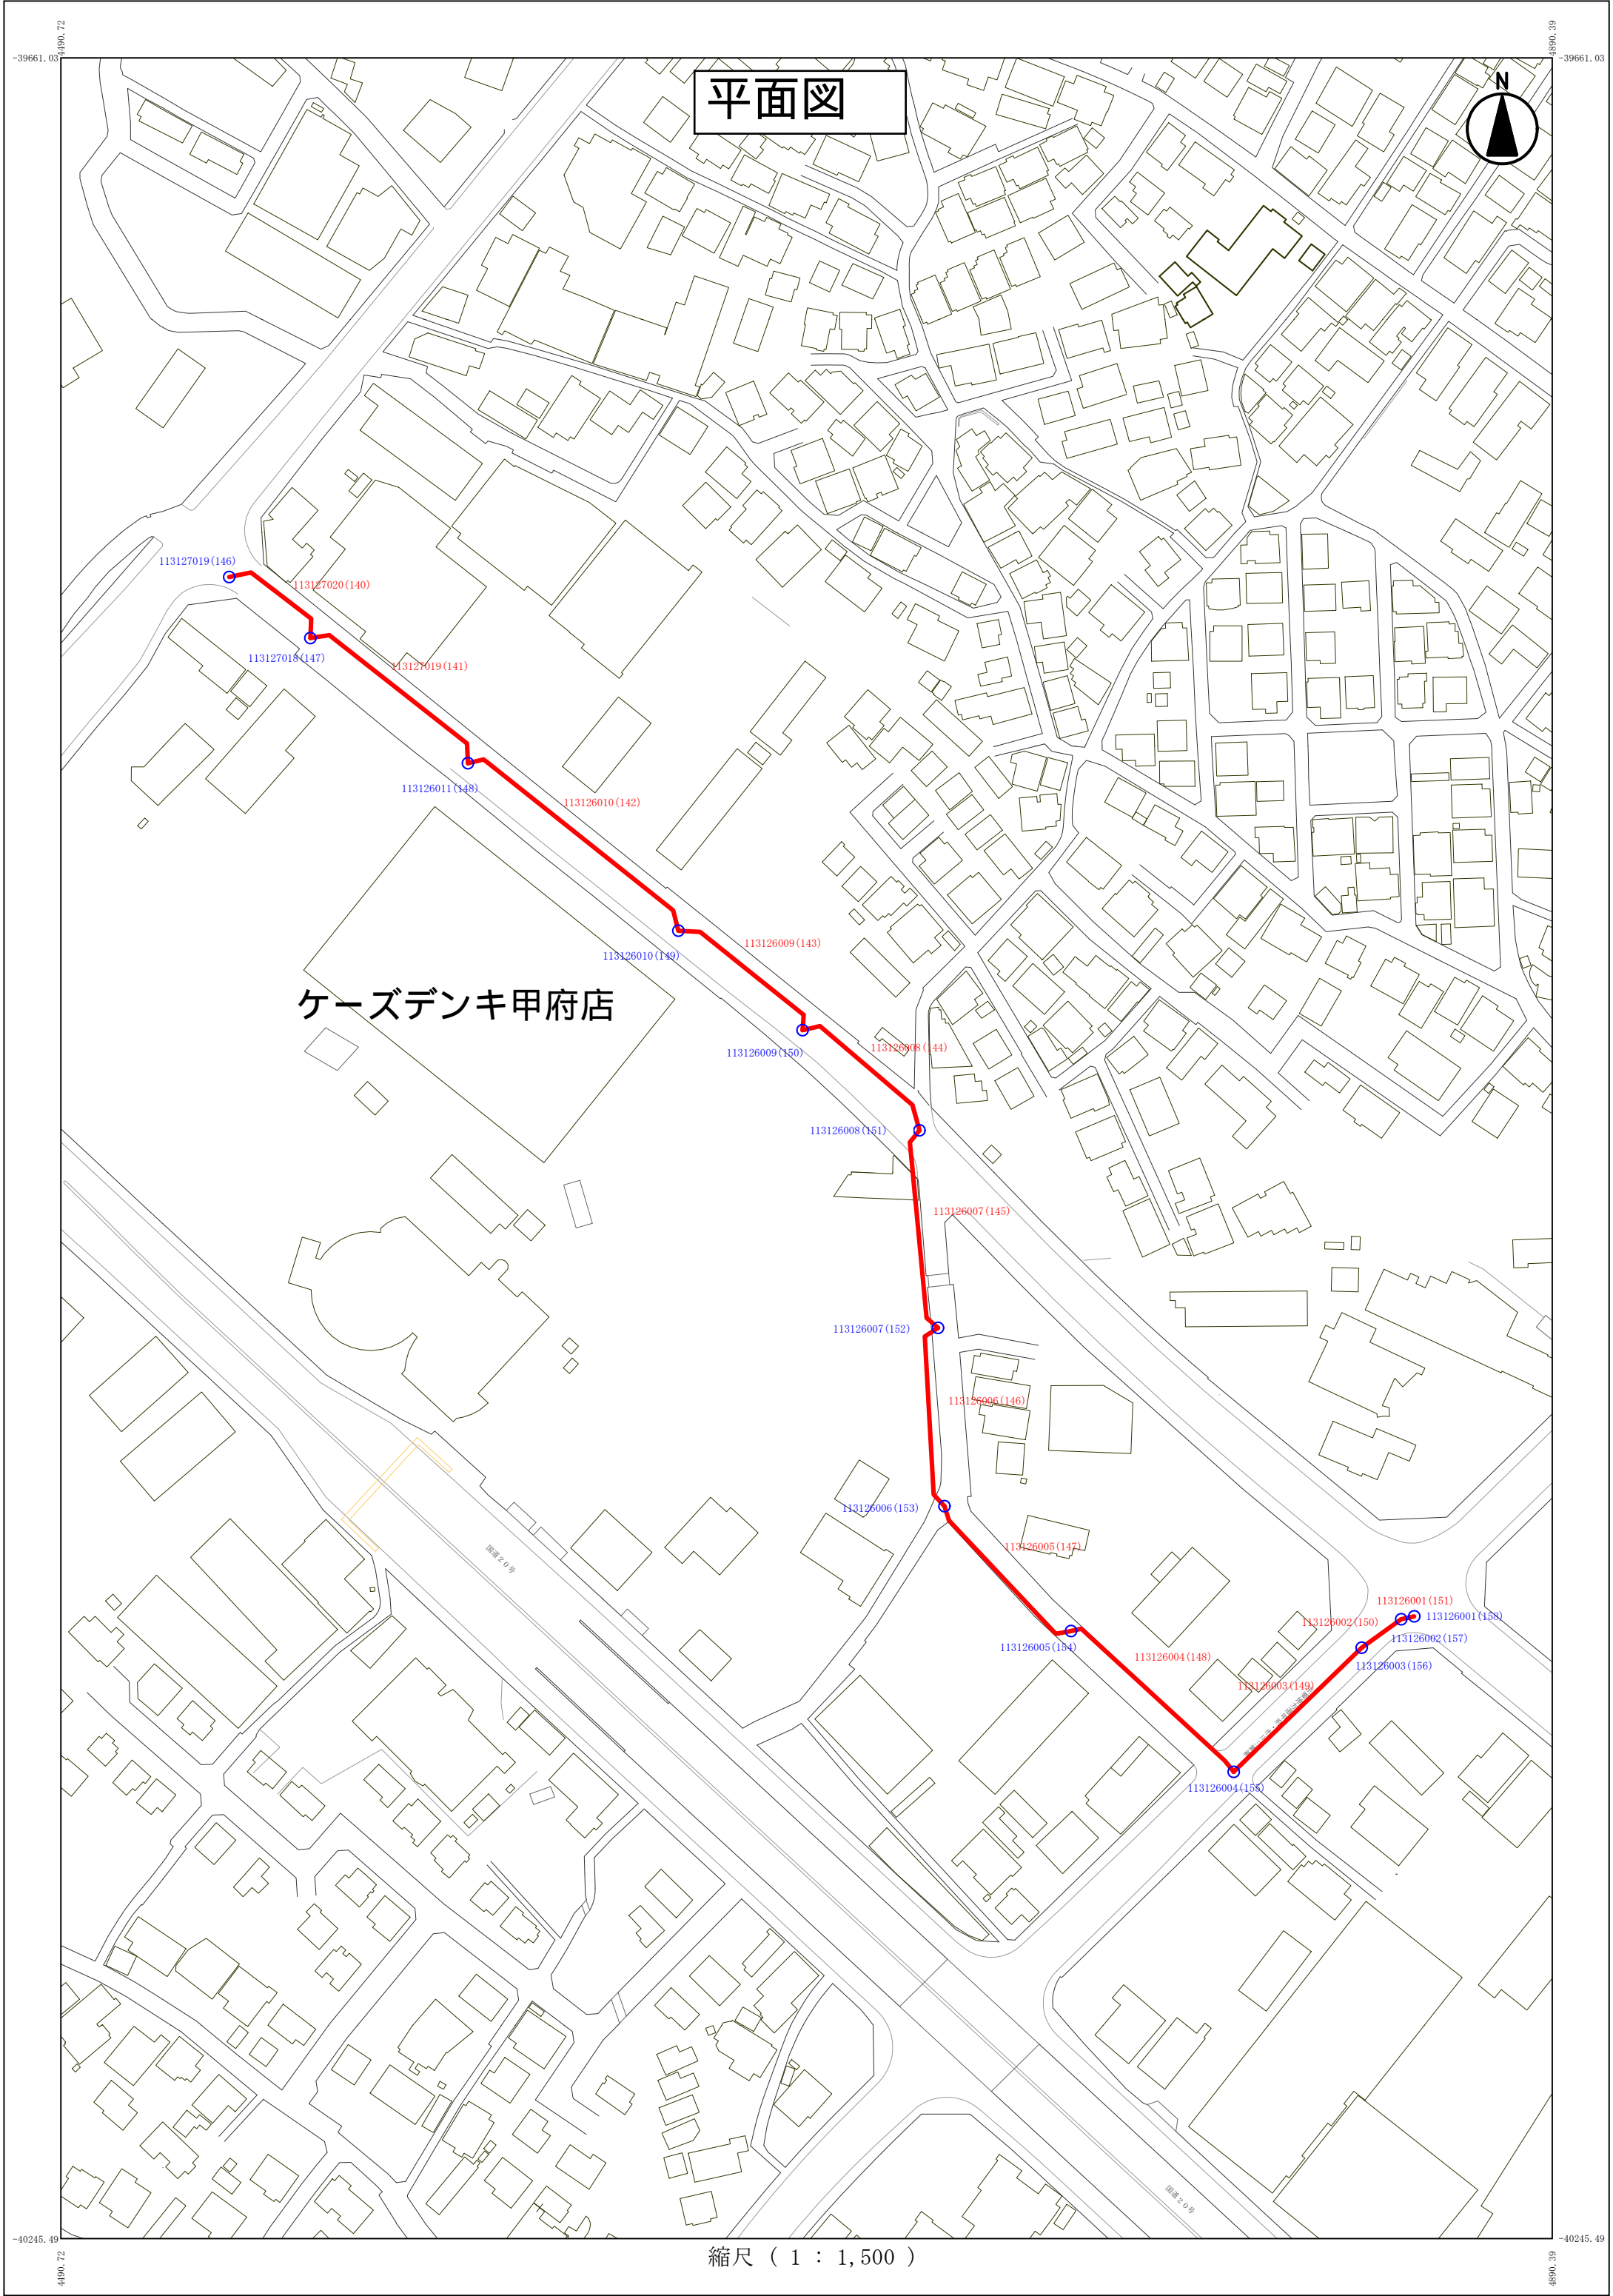

平面図



甲府市地方卸売市場

縮尺（ 1 ： 1,500 ）

