

平面図②

平和通り

甲府南消防署

縮尺 (1 : 1,500)




新平和橋


平面図③


平和通り


甲府市
道路修繕
センター

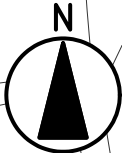

縮尺（ 1 ： 1,500 ）

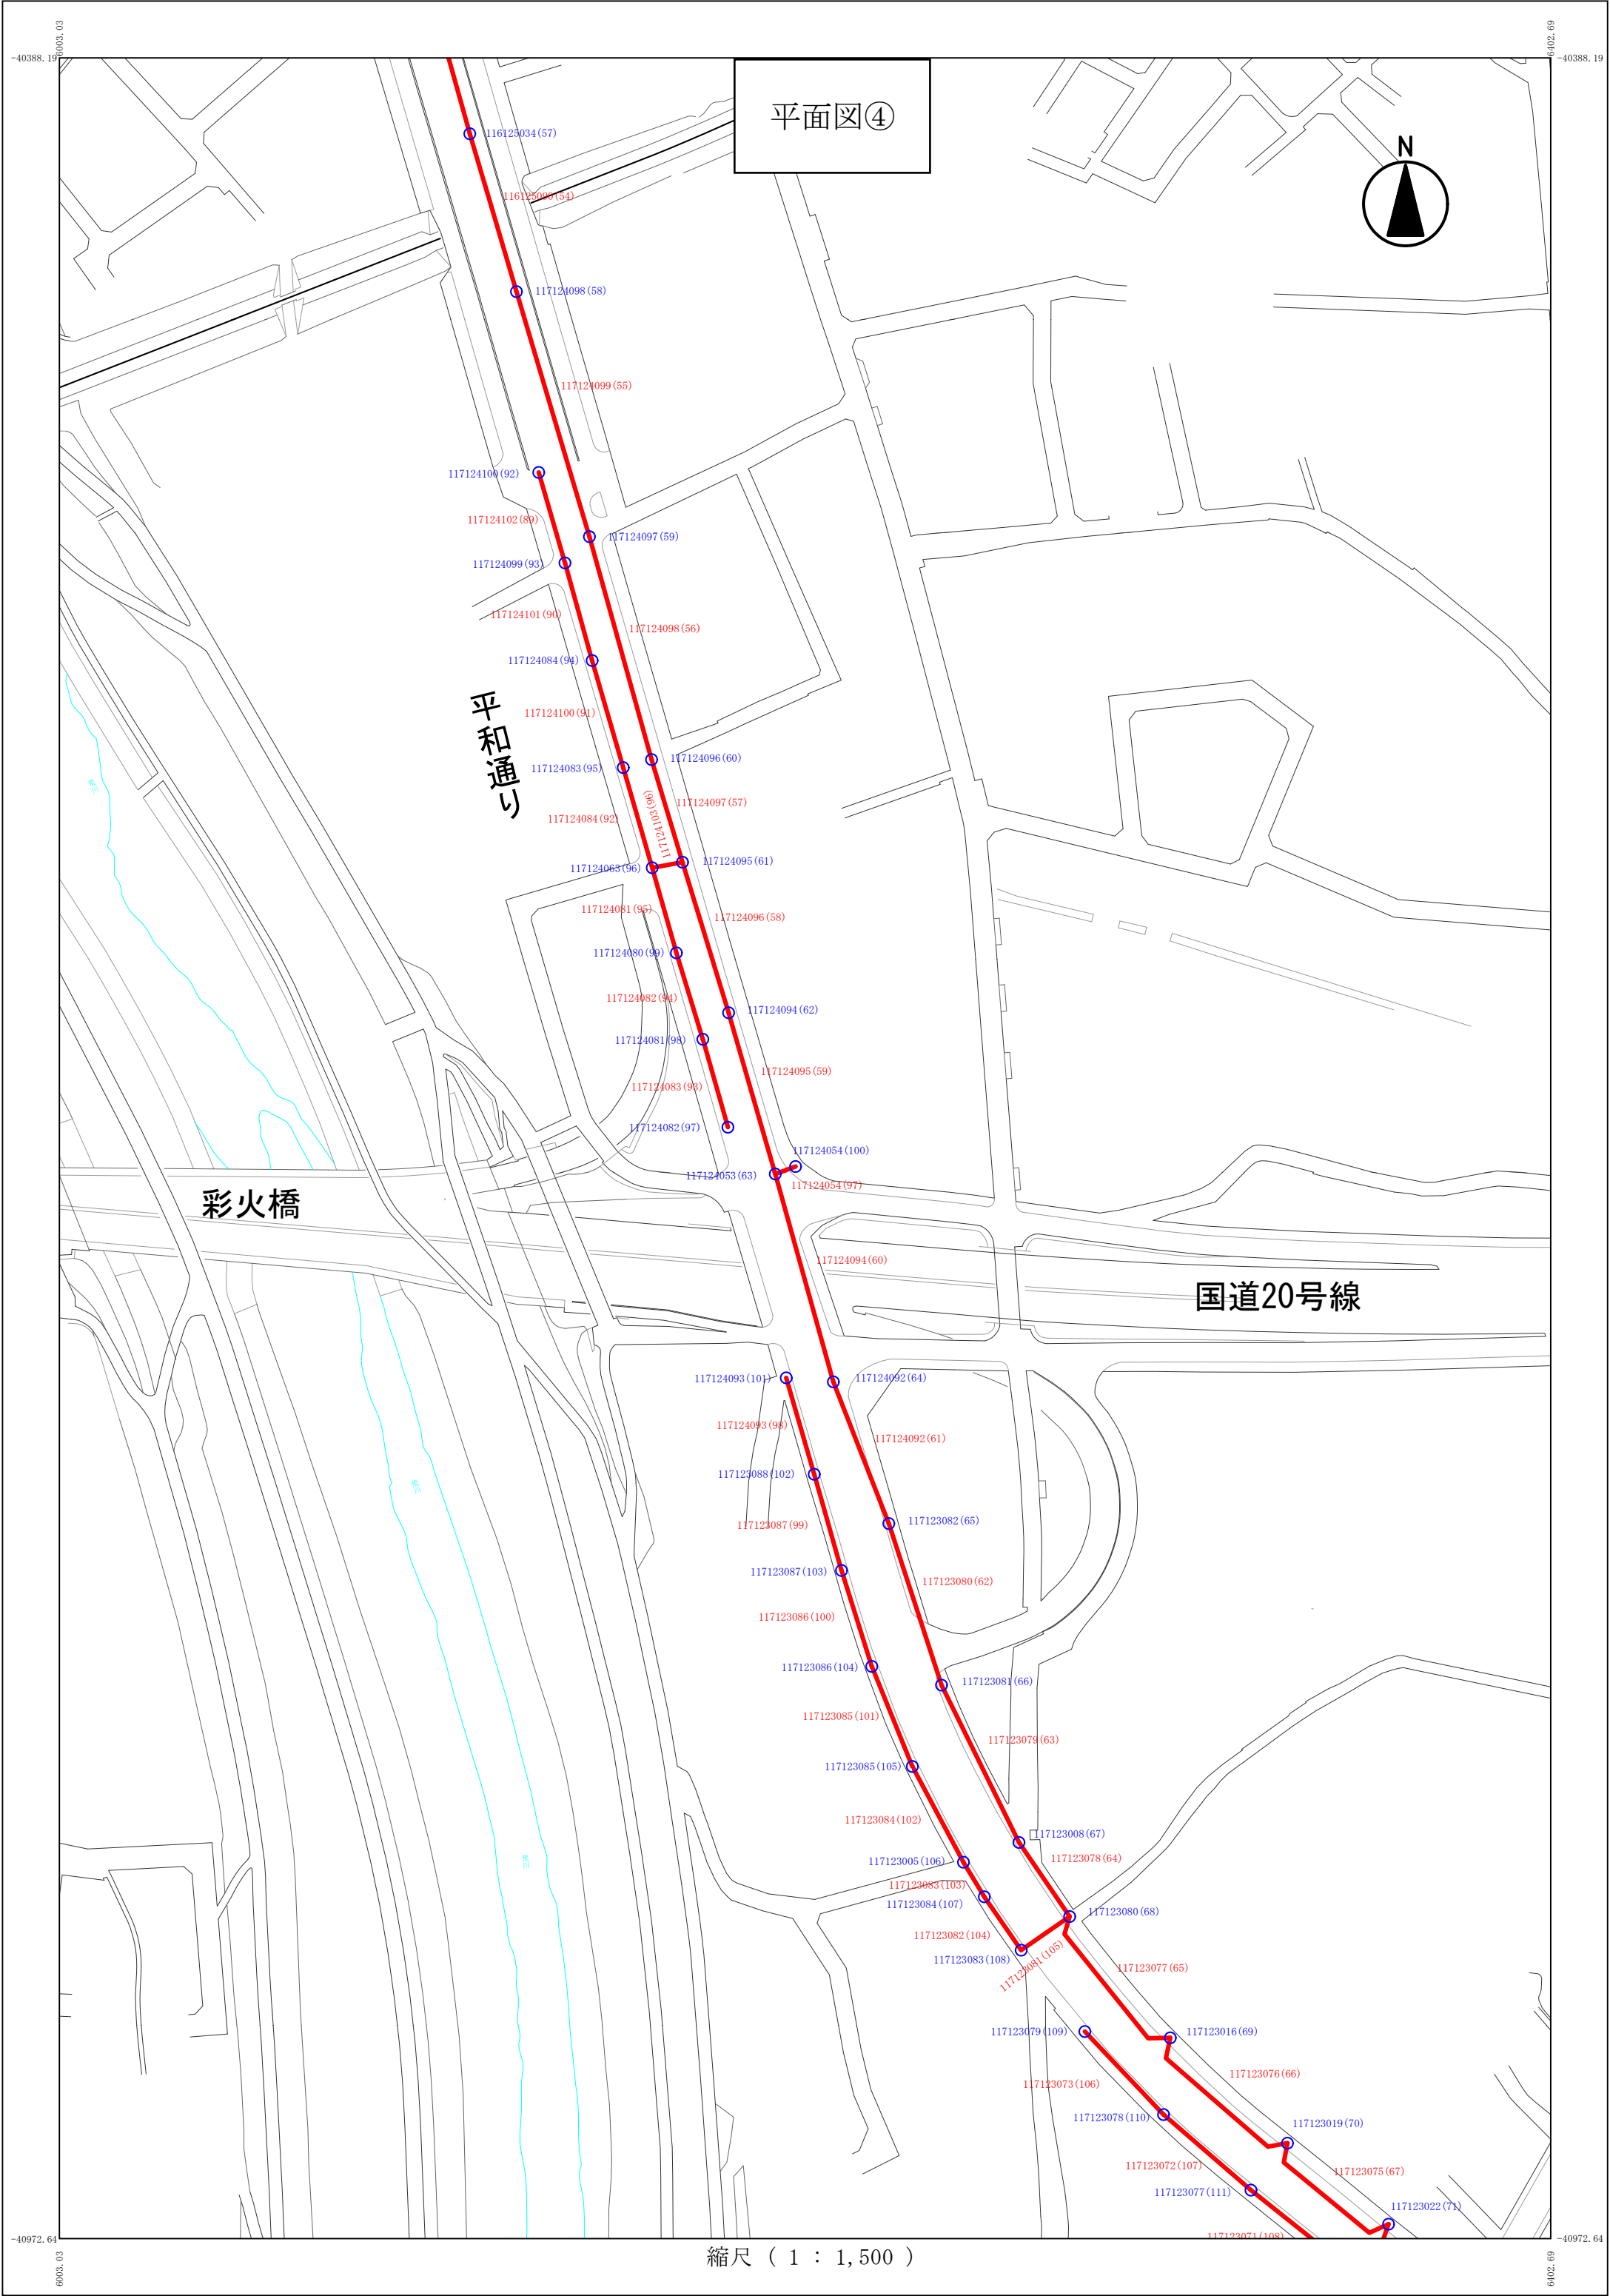


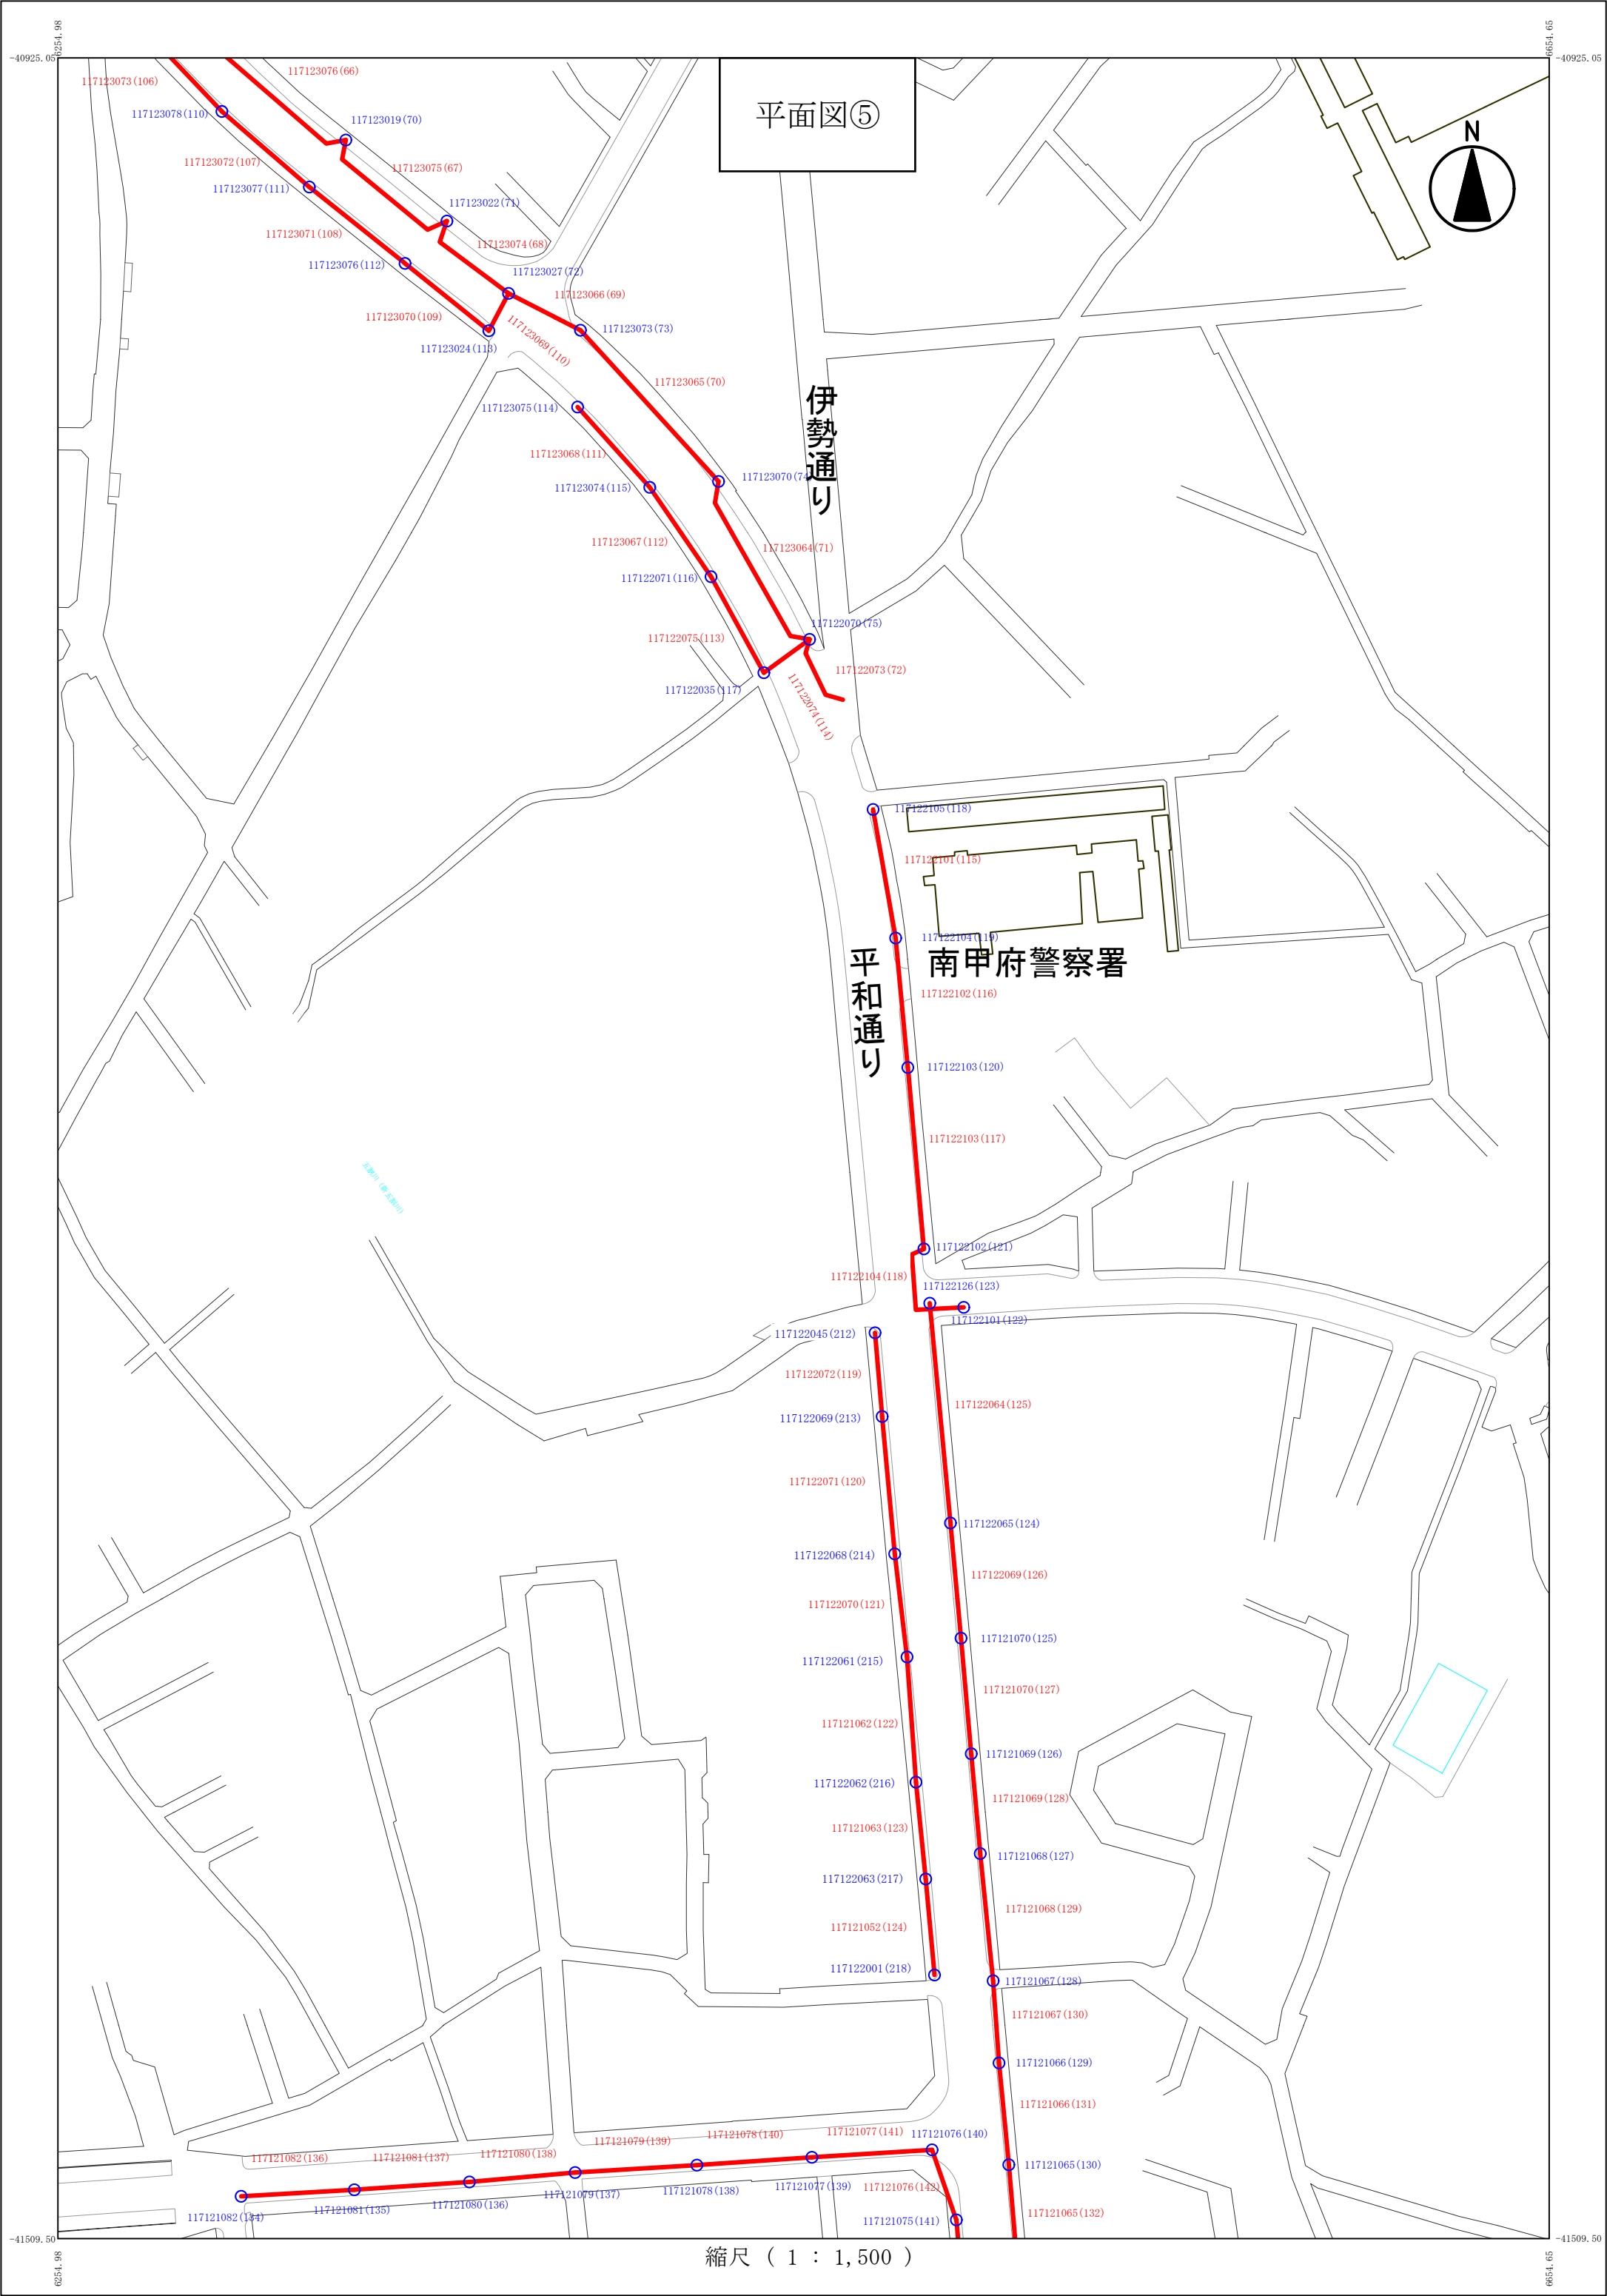

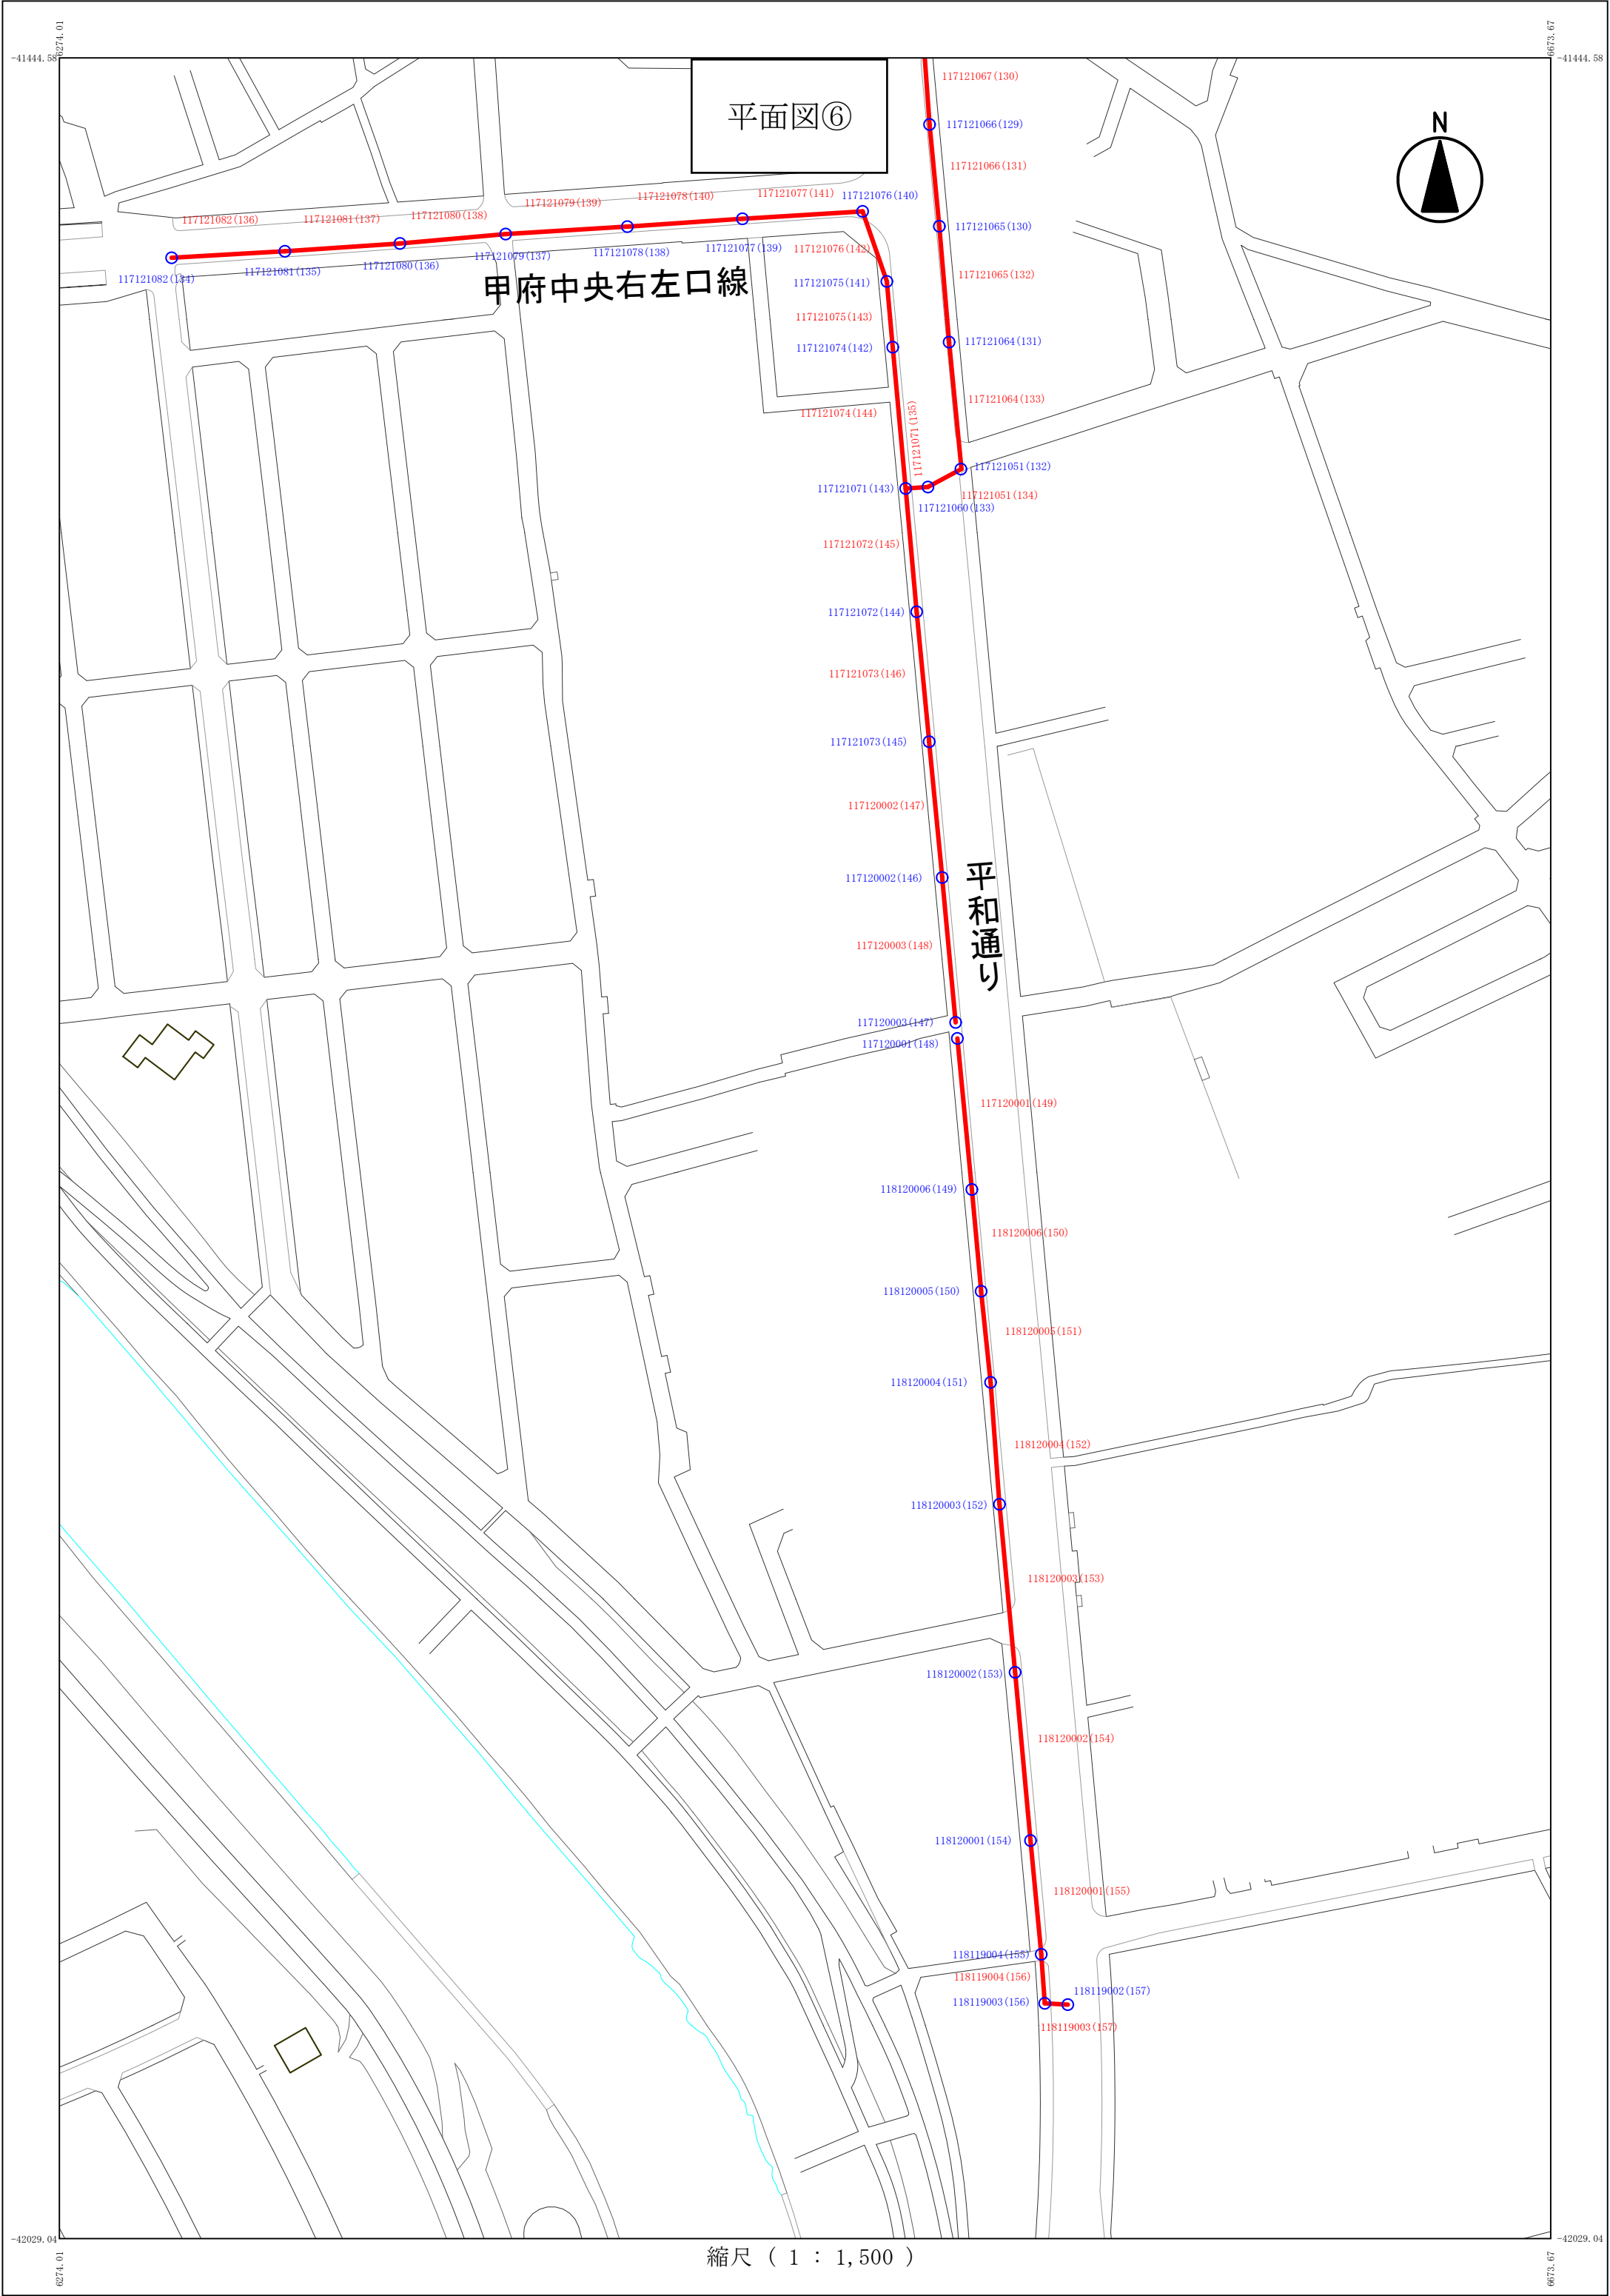

平面図⑥

甲府中央右左口線

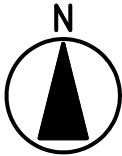

平和通り

縮尺（ 1 ： 1,500 ）

平面図⑦



小瀬スポーツ公園通り

市立山城小学校

甲府精進湖線

-41671.51

6961.81

1040. ZI

縮尺 (1 : 1,500)

平面図⑧



市立城南中学校

平和通り

117118002 (173)

~~118118054(172)~~

118118032(171)

118118032(170)

118118054(171)

118118034(169)

118118034(168)

118118033(169)

118118033(170)

118119017 (167)

118119017(168)

118119020(166

118119020(167)

縮尺 (1 : 1,500)

