


-37649.20
10252.39

12174.53
-37649.20

供用開始区域 桜井町・川田町（西）
川田町（東） 第199次 平成30年9月1日

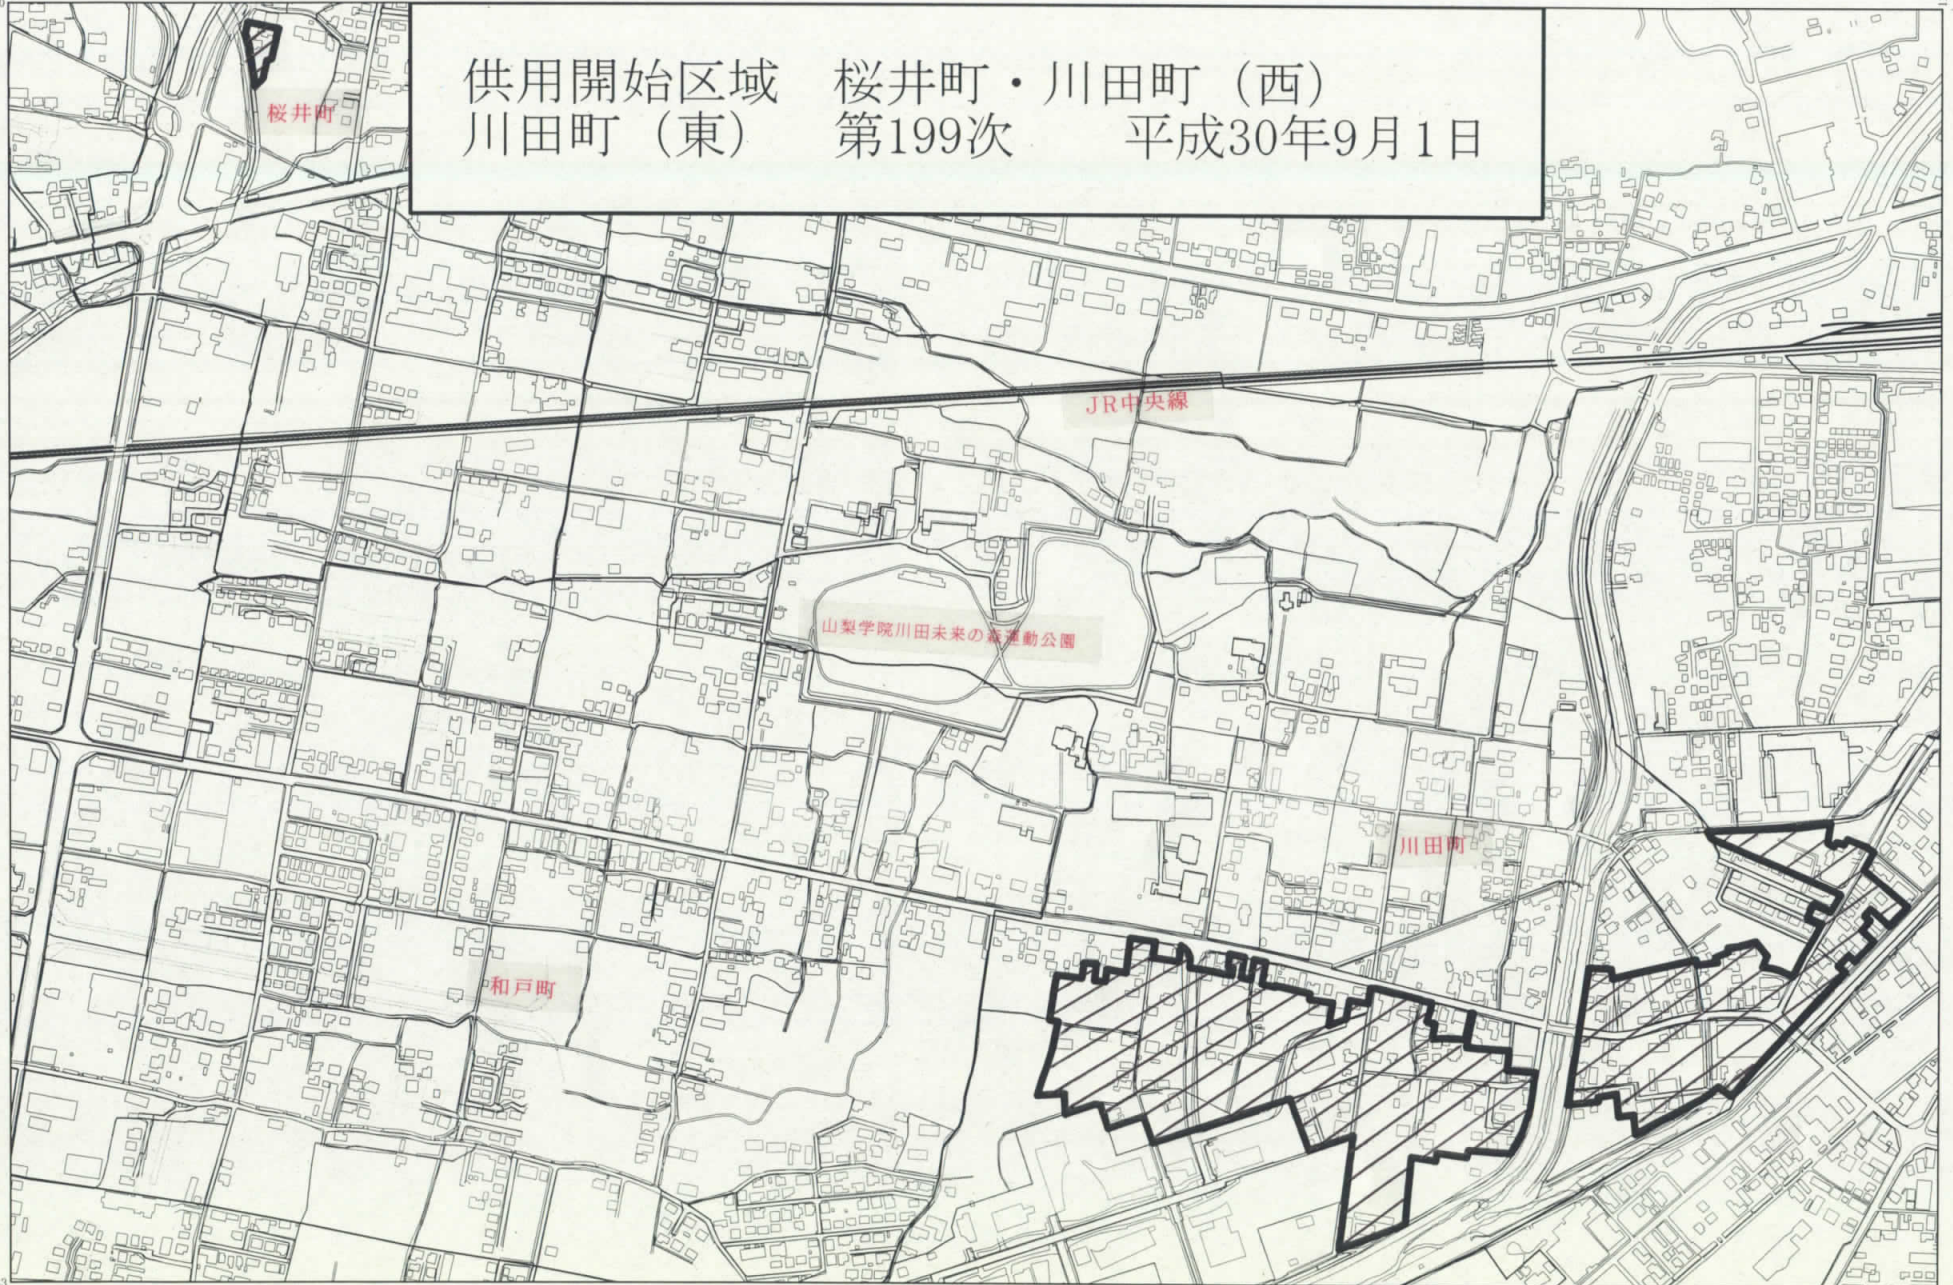

-38919.83
10252.39

12174.53
-38919.83

縮尺 (1 : 7,500)