


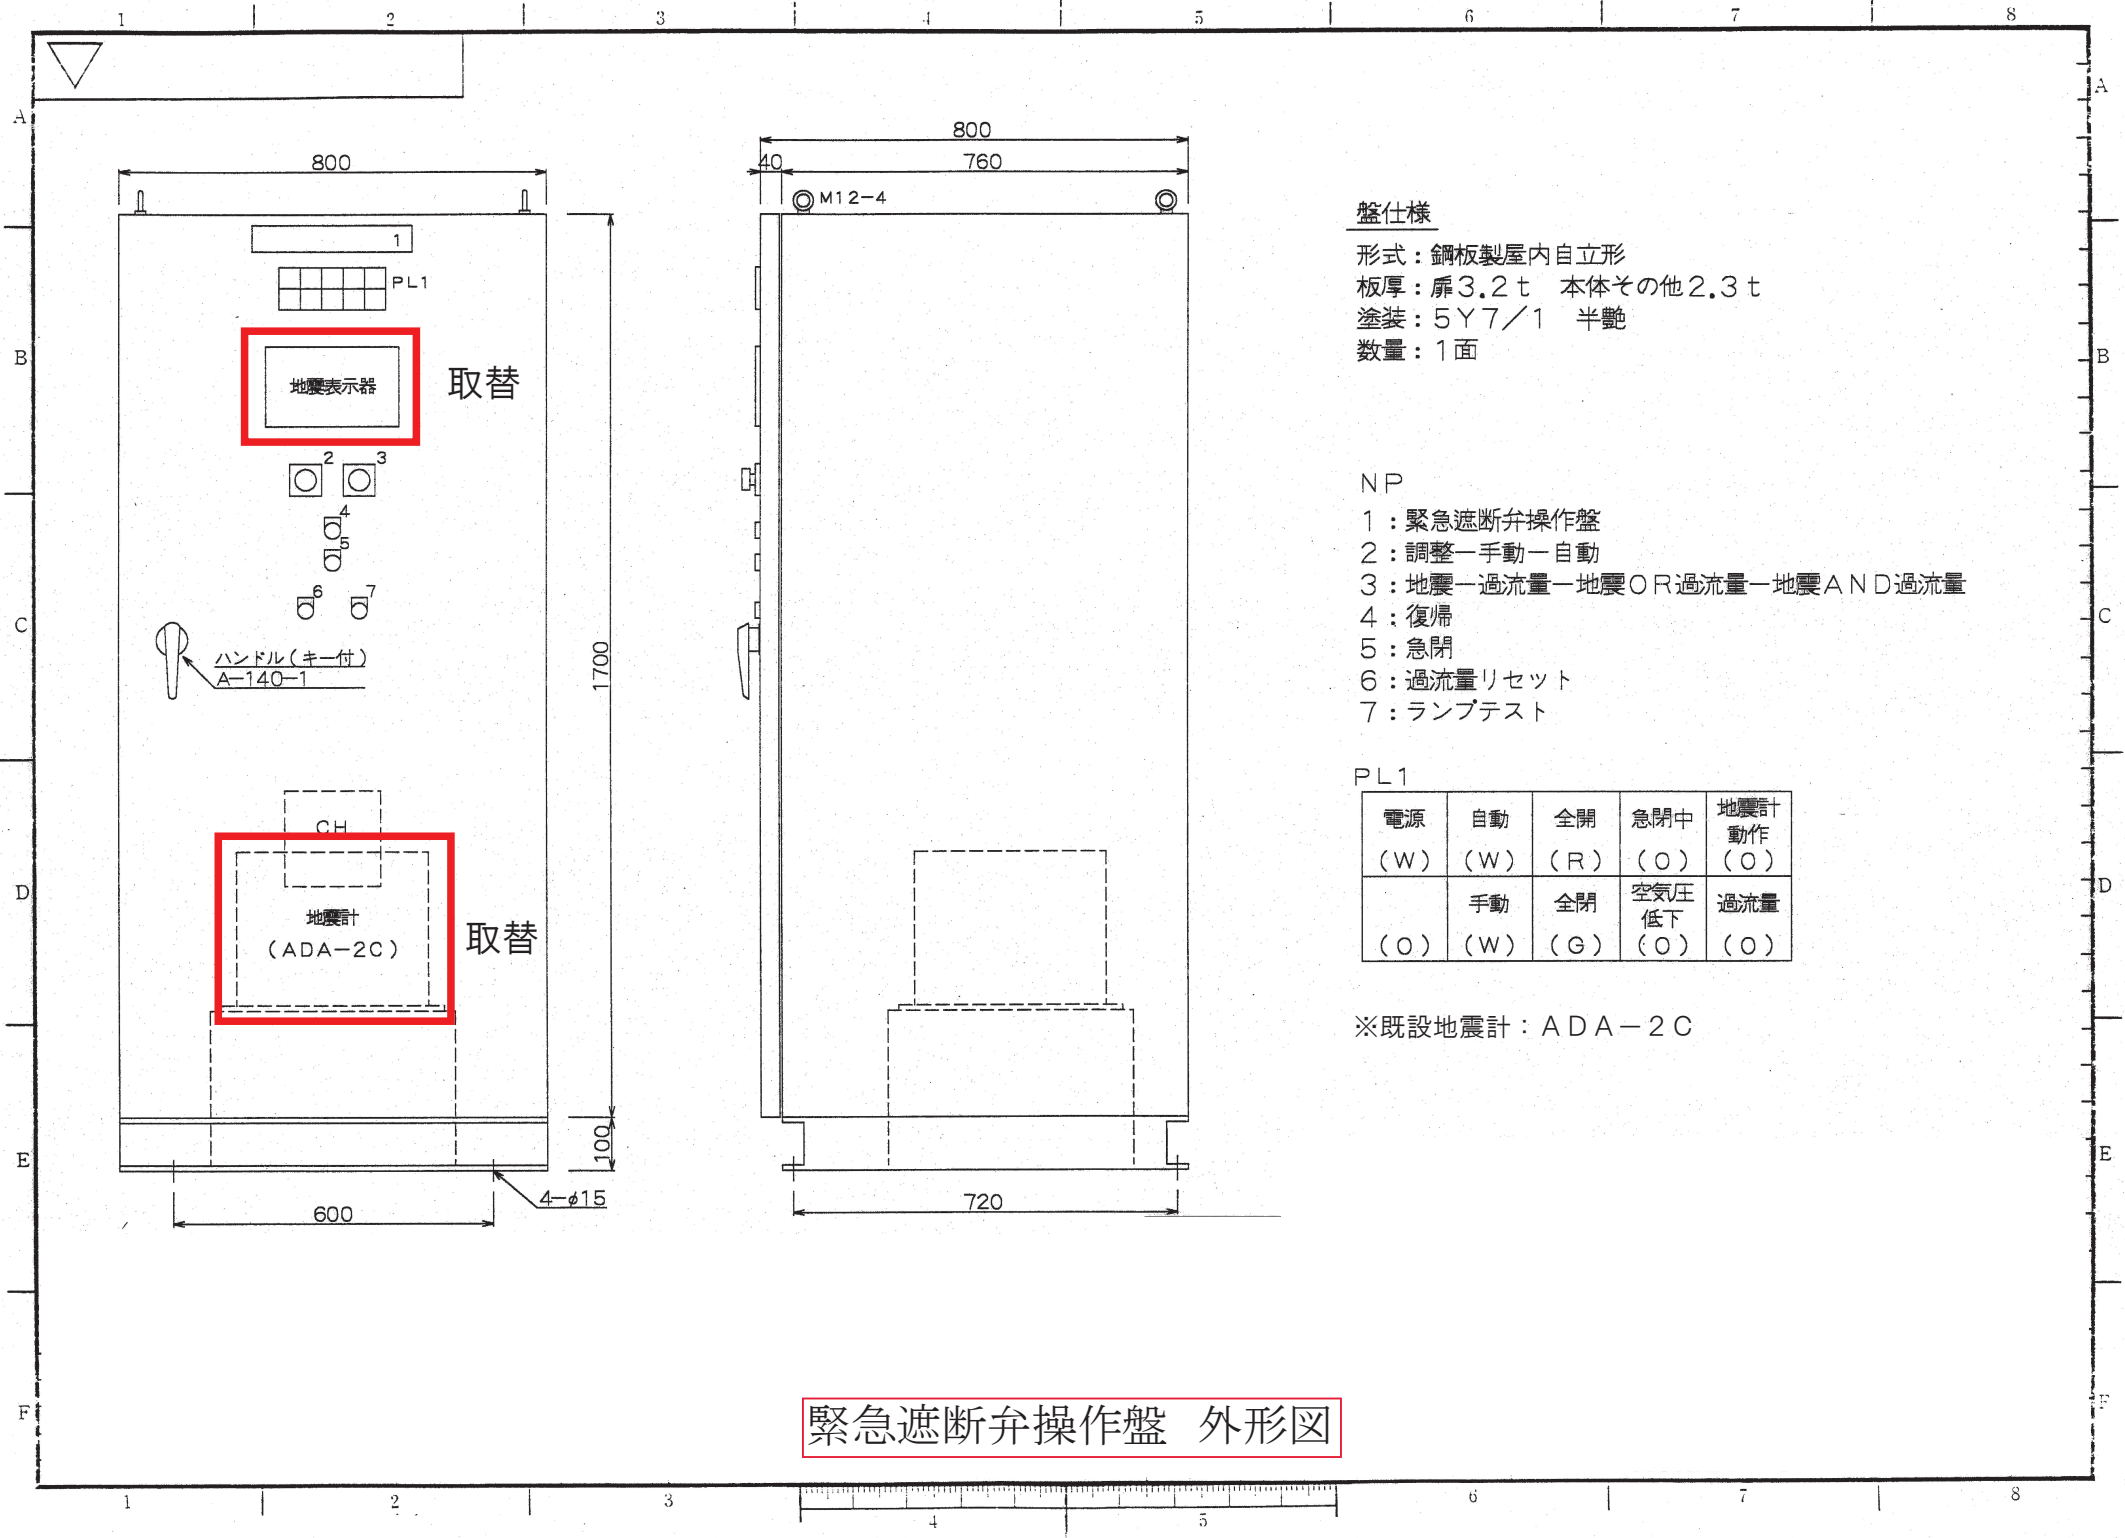

盤仕様

形式：鋼板製屋内自立形
 板厚：扉3.2t 本体その他2.3t
 塗装：5Y7/1 半艶
 数量：1面

NP

- 1：緊急遮断弁操作盤
- 2：調整—手動—自動
- 3：地震—過流量—地震OR過流量—地震AND過流量
- 4：復帰
- 5：急閉
- 6：過流量リセット
- 7：ランプテスト

PL1

電源	自動	全開	急閉中	地震計動作
(W)	(W)	(R)	(O)	(O)
	手動	全閉	空気圧低下	過流量
(O)	(W)	(G)	(O)	(O)

※既設地震計：ADA-2C

緊急遮断弁操作盤 外形図