


位置図

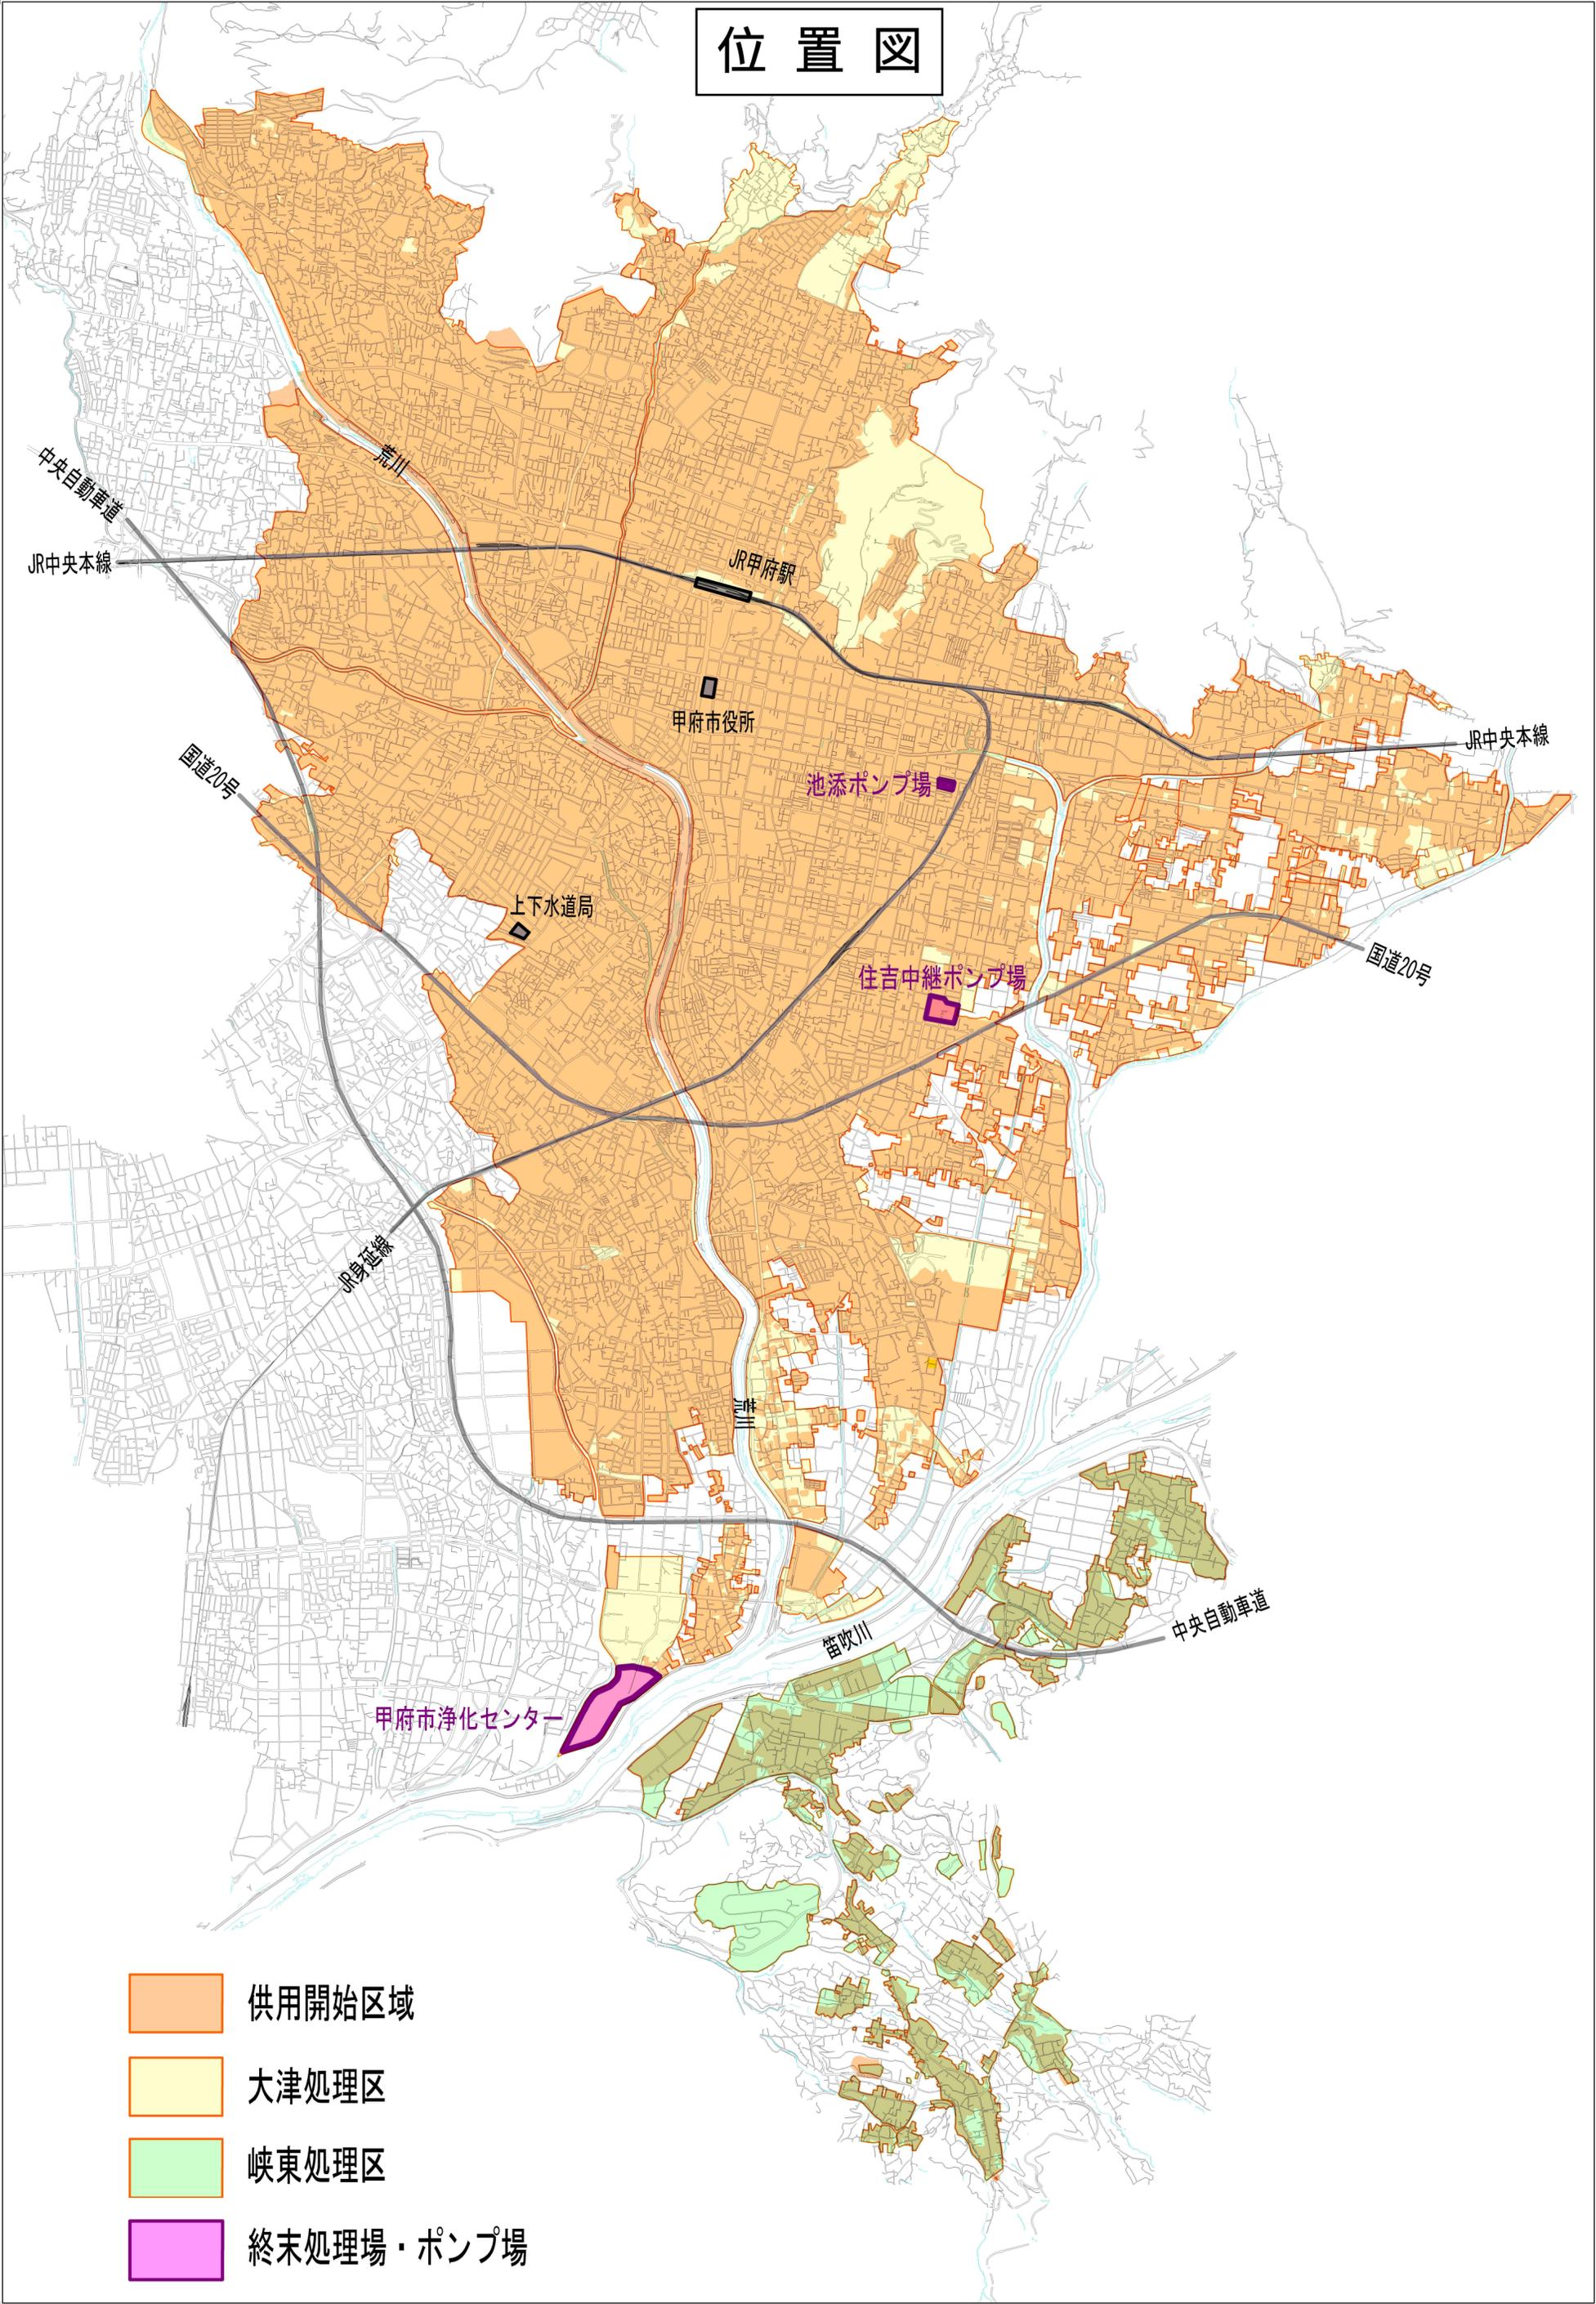

- 供用開始区域
- 大津処理区
- 峡東処理区
- 終末処理場・ポンプ場