



新紺屋小学校下流

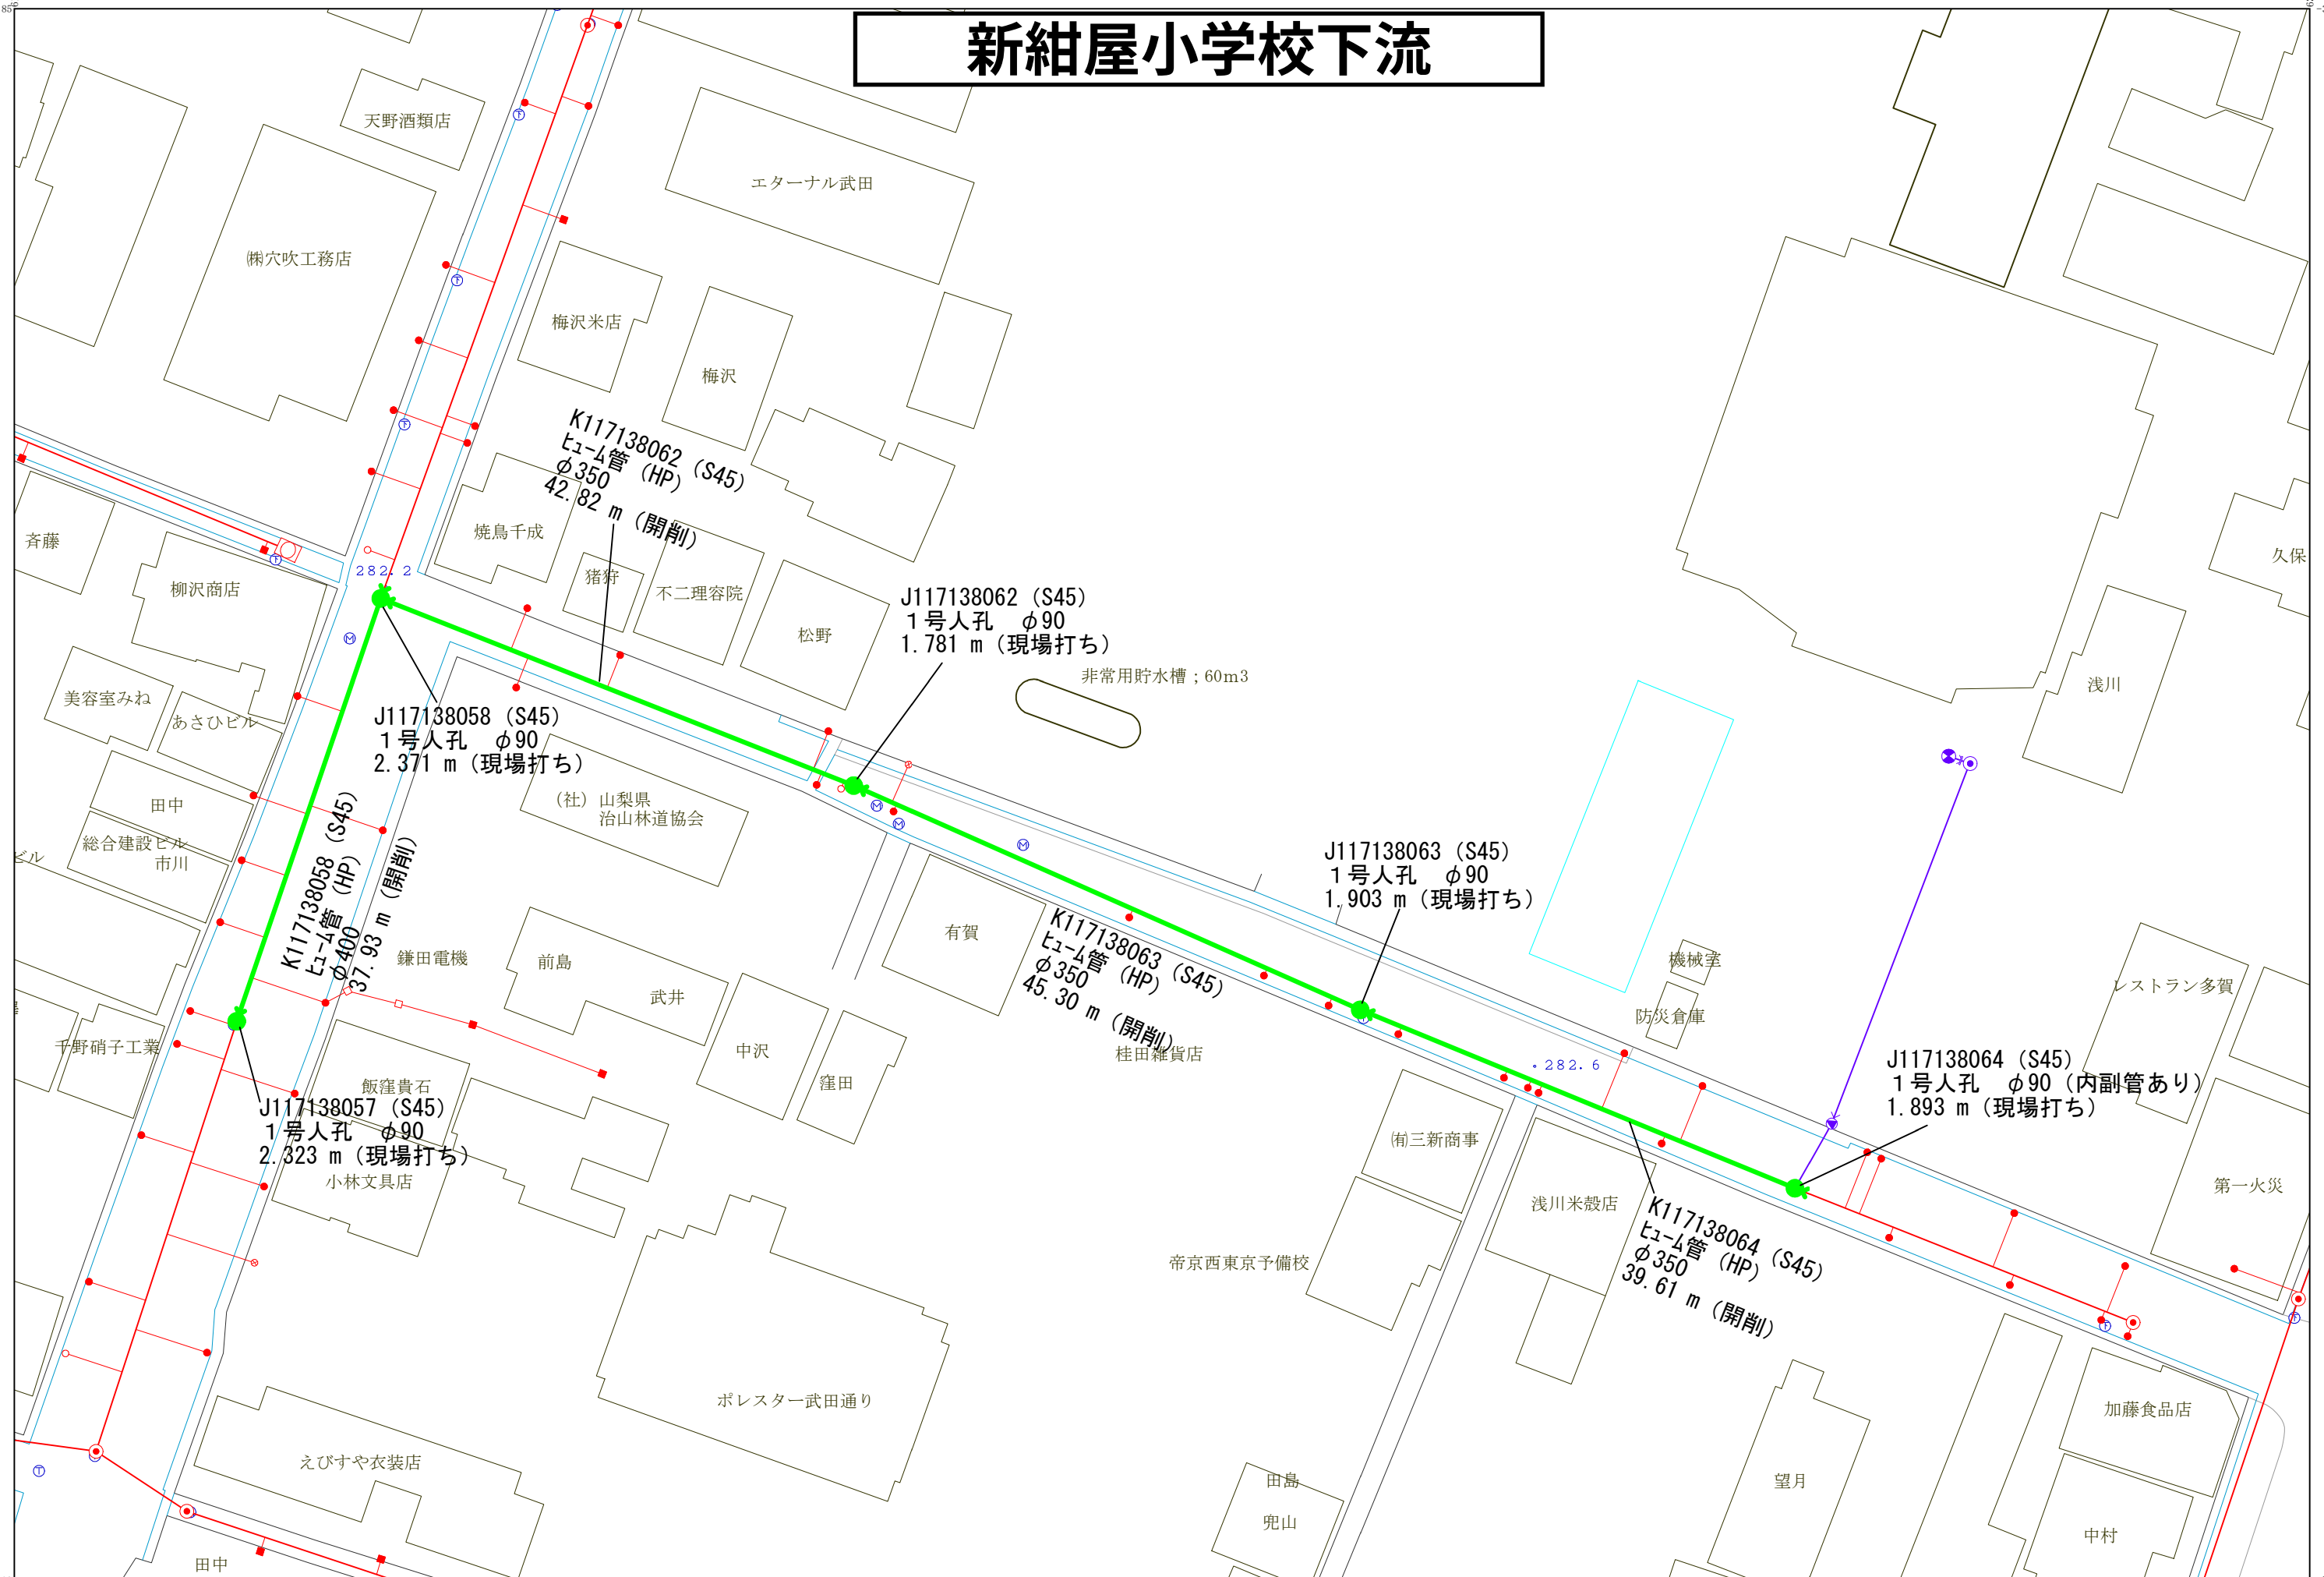


縮尺 (1 : 500

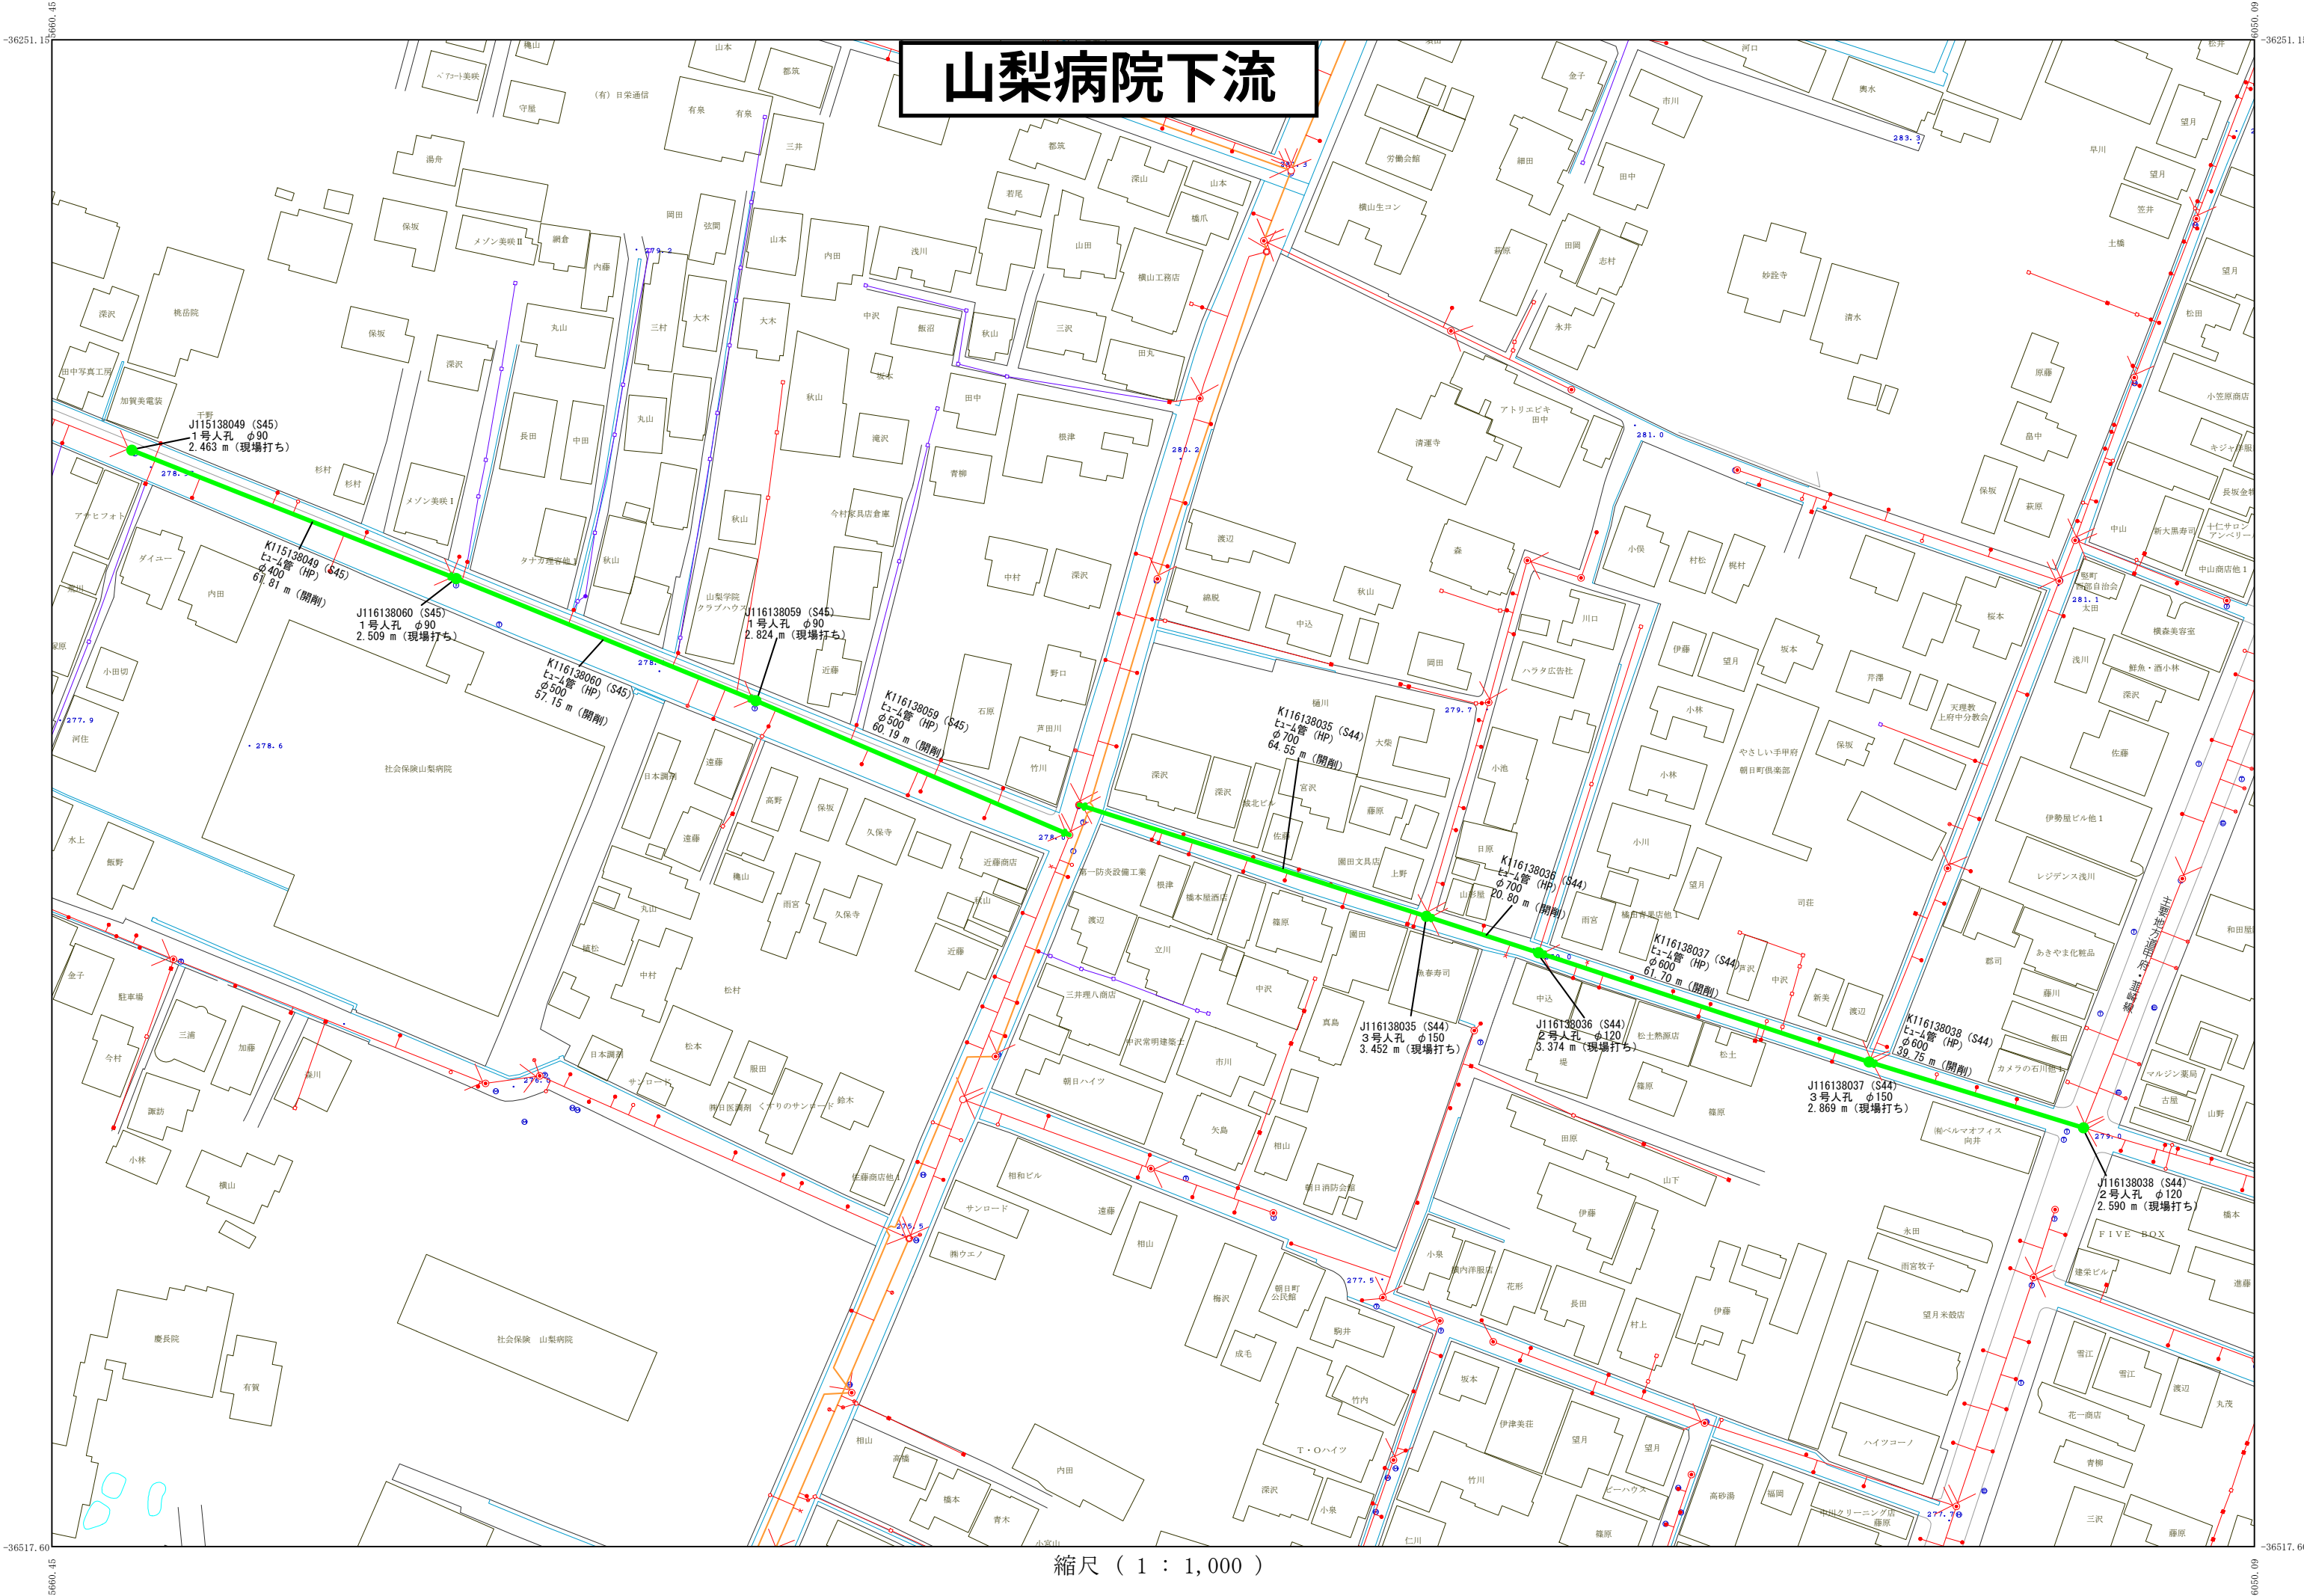


縮尺（ 1 ： 1,000 ）

軌道下

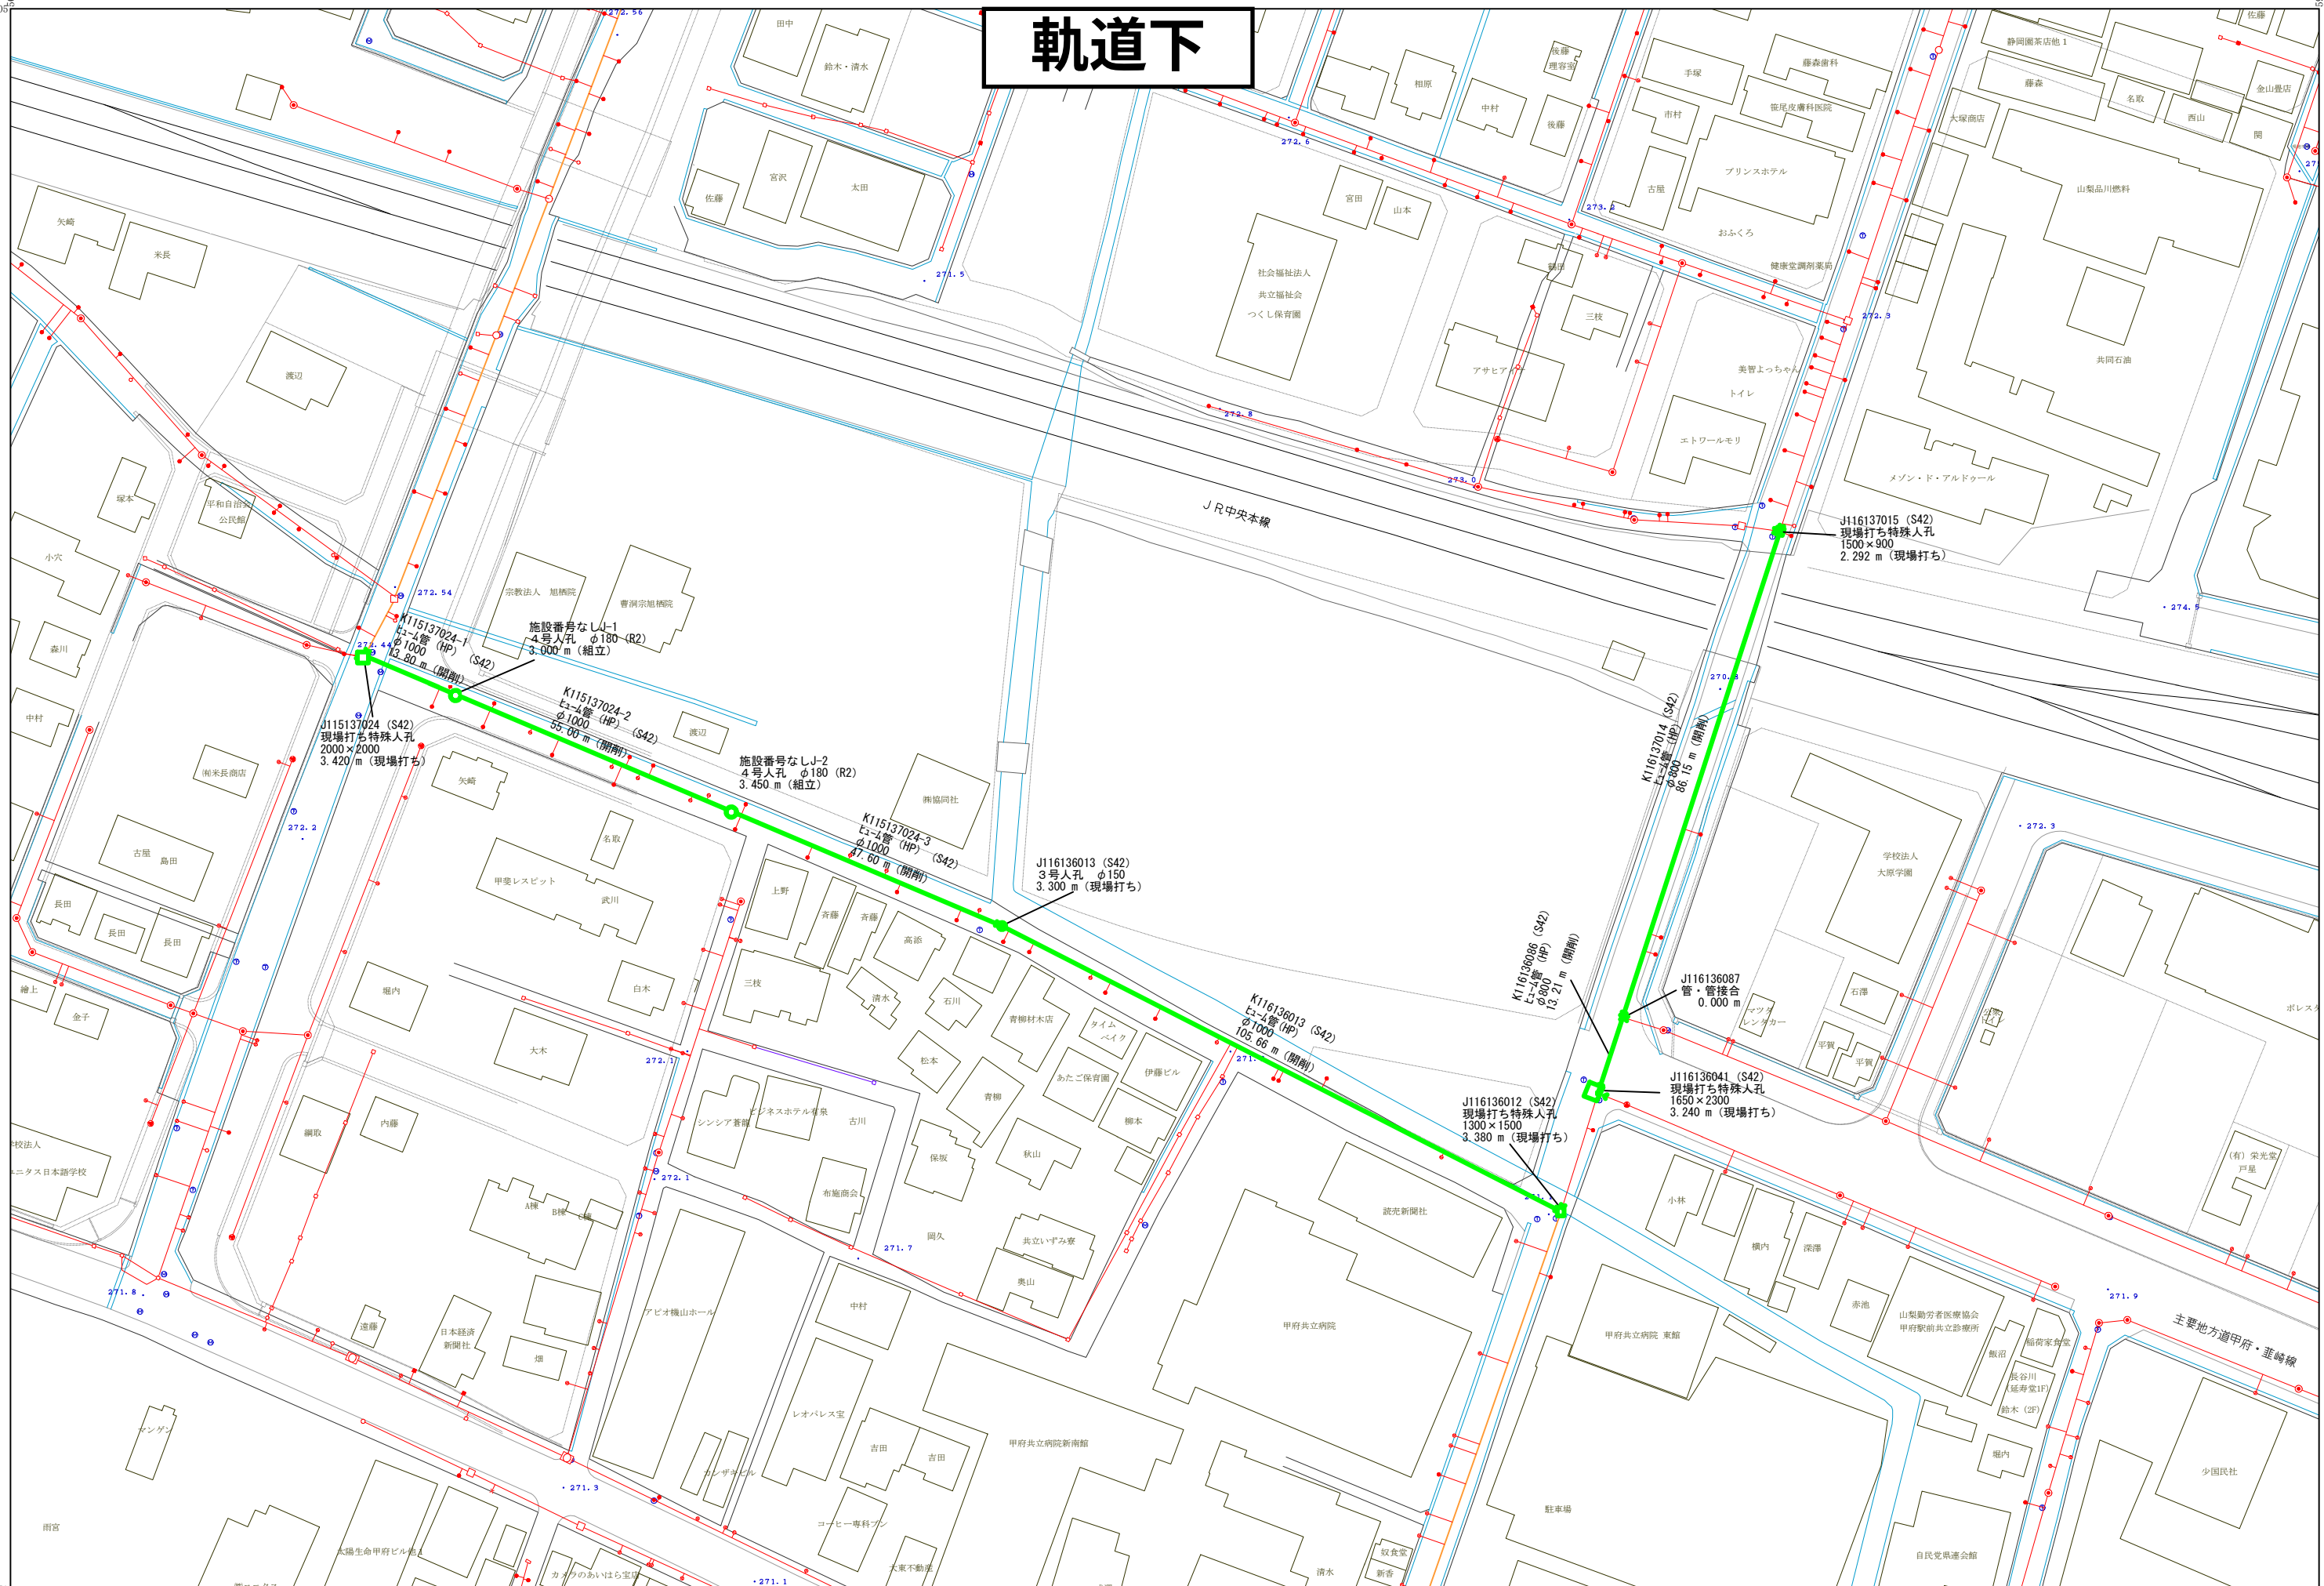

縮尺 (1 : 1,000)

共立病院下流

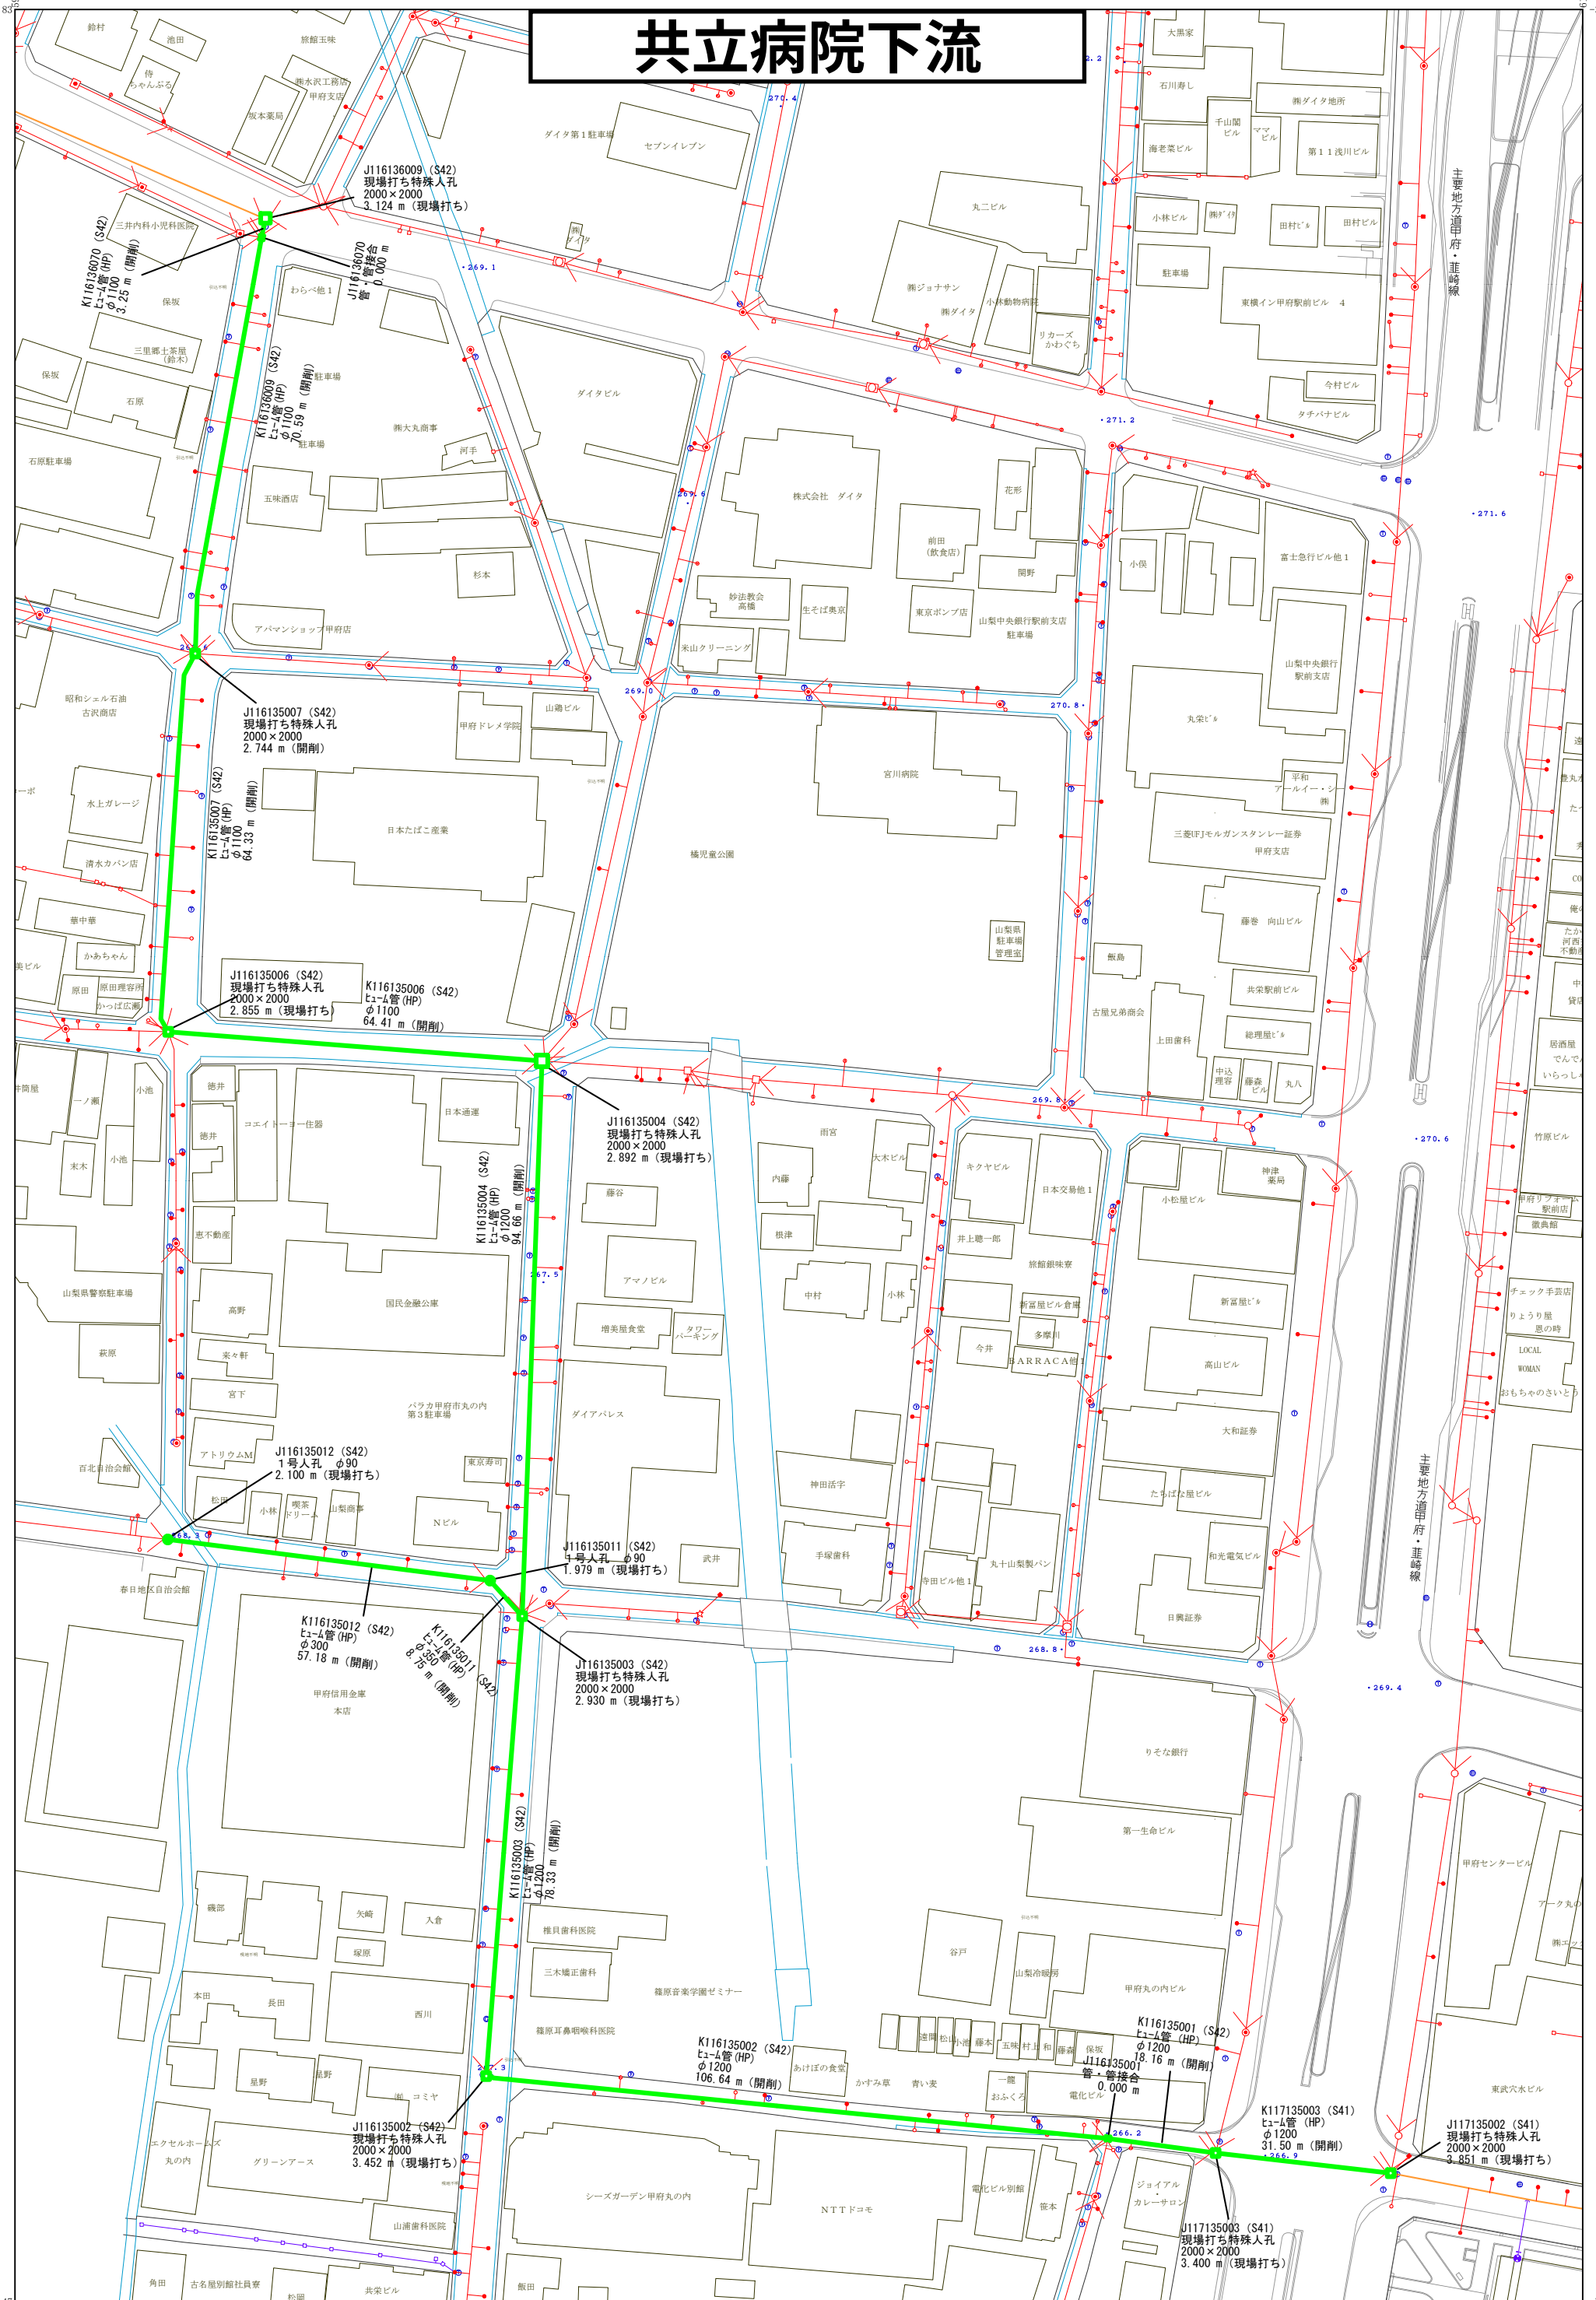

縮尺 (1 : 1,000)

山梨県庁下流

K117135011 (S42)
E1-4管 (HP)
φ350
36.97 m (開削)

J117135011 (S42)
1号人孔 φ90
2.124 m (現場打ち)

K117135010 (S42)
E1-4管 (HP)
φ350
22.10 m (開削)

J117135010 (S42)
1号人孔 φ90 (副管あり)
1.905 m (現場打ち)

J117135009 (S42)
1号人孔 φ90
2.002 m (現場打ち)

・268.7

J117135008 (S42)
1号人孔 φ90
2.356 m (現場打ち)

喫茶シャトル

甲府フコク生命第一ビル

角源酒店

大丸洋服店他1

座・和民


甲府フコク生命第二ビル

長倉種苗店

長倉園他1

縮尺 (1 : 500)


甲府市役所下流①

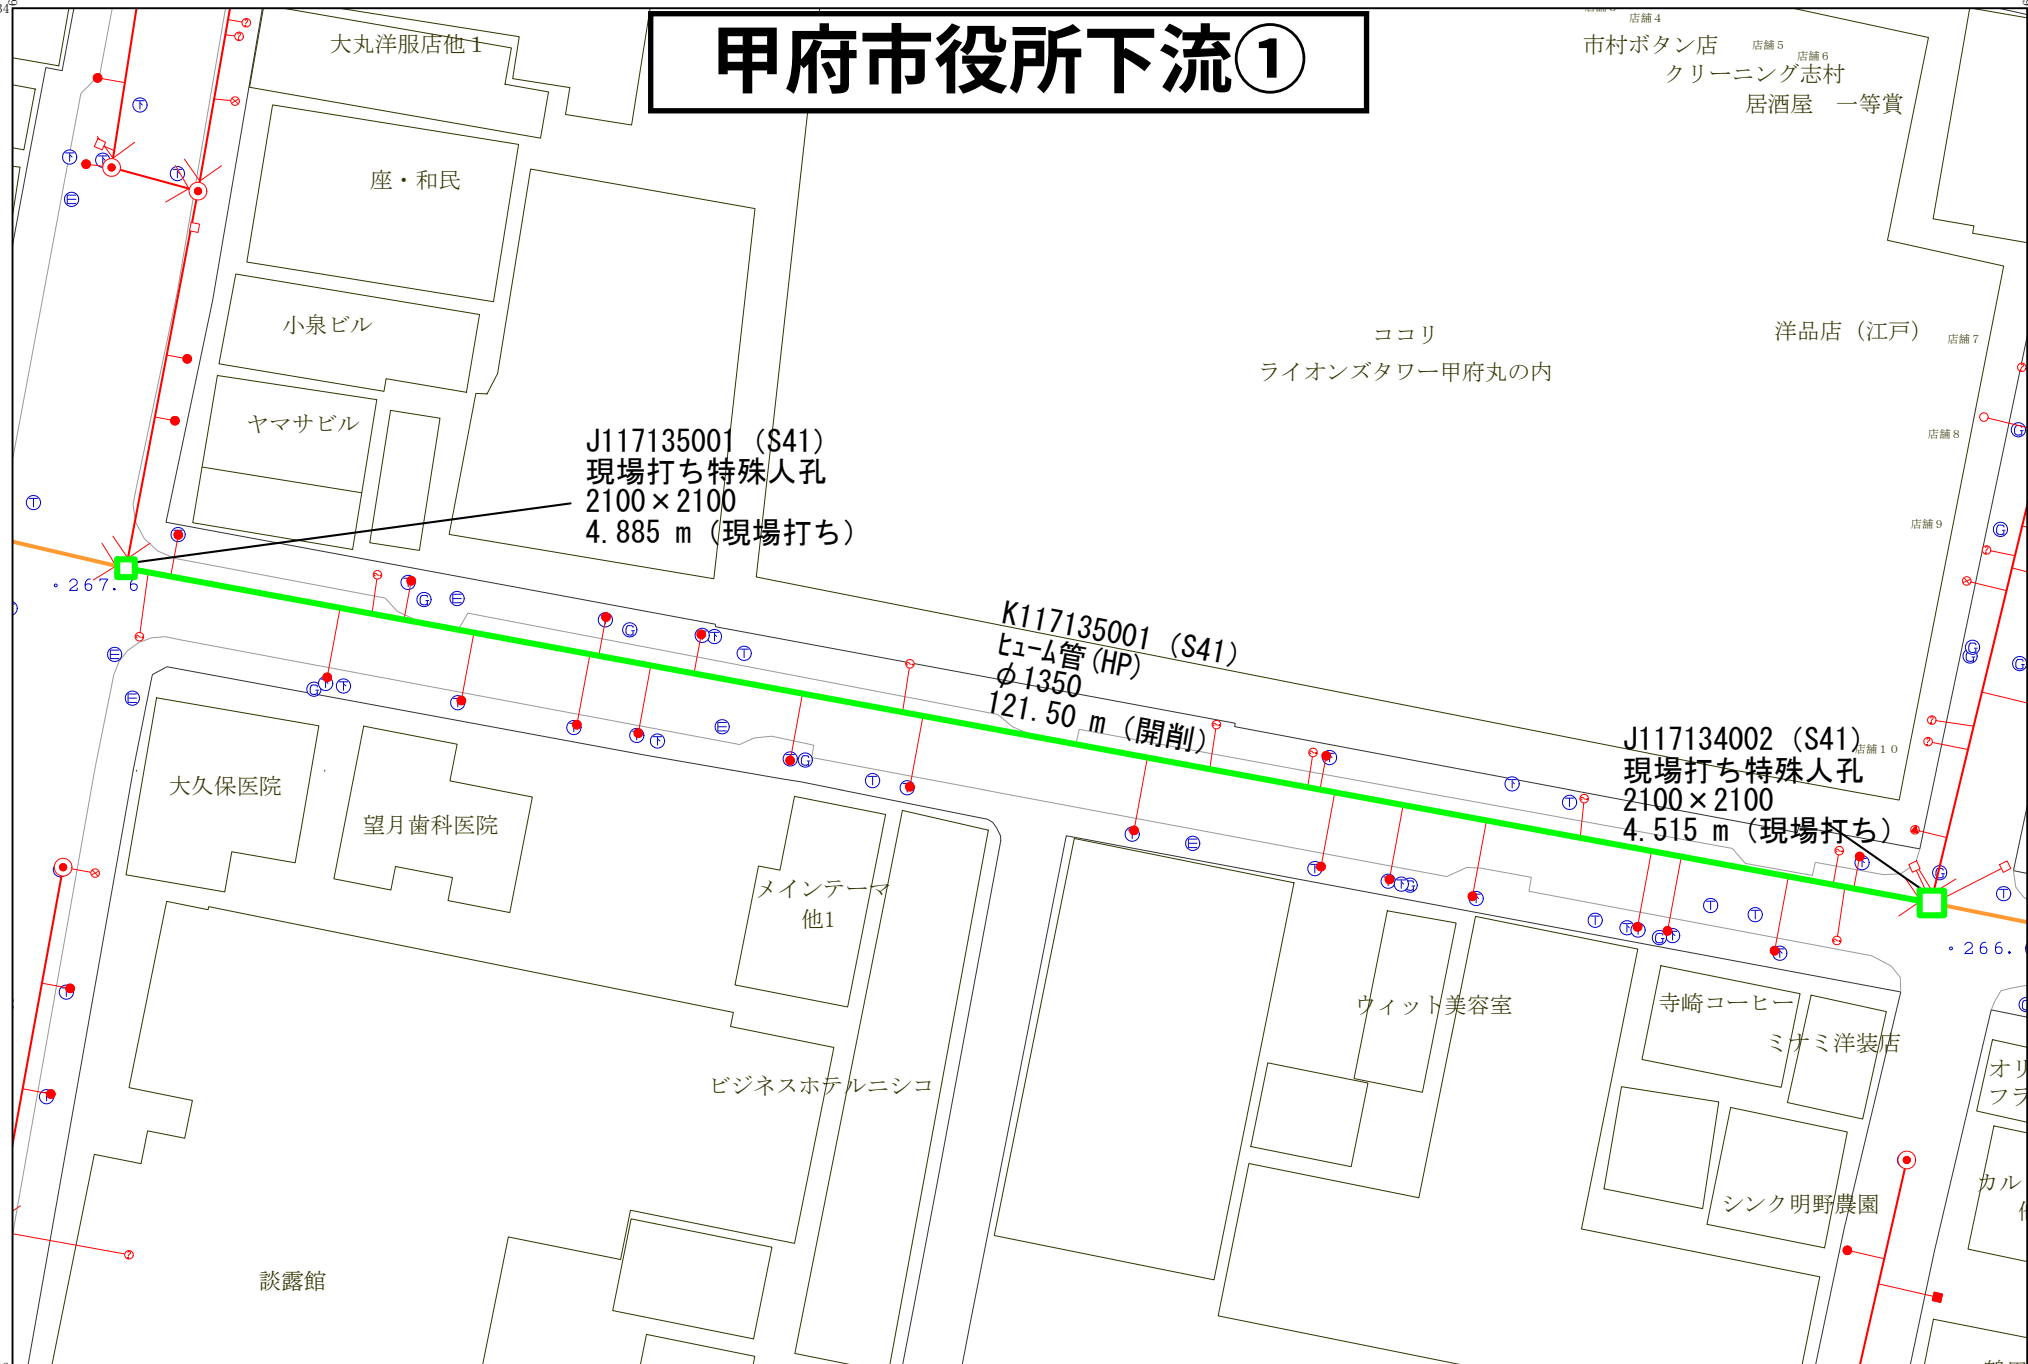


縮尺 (1 : 500)

縮尺 (1 : 1,000)

甲府警察署下流

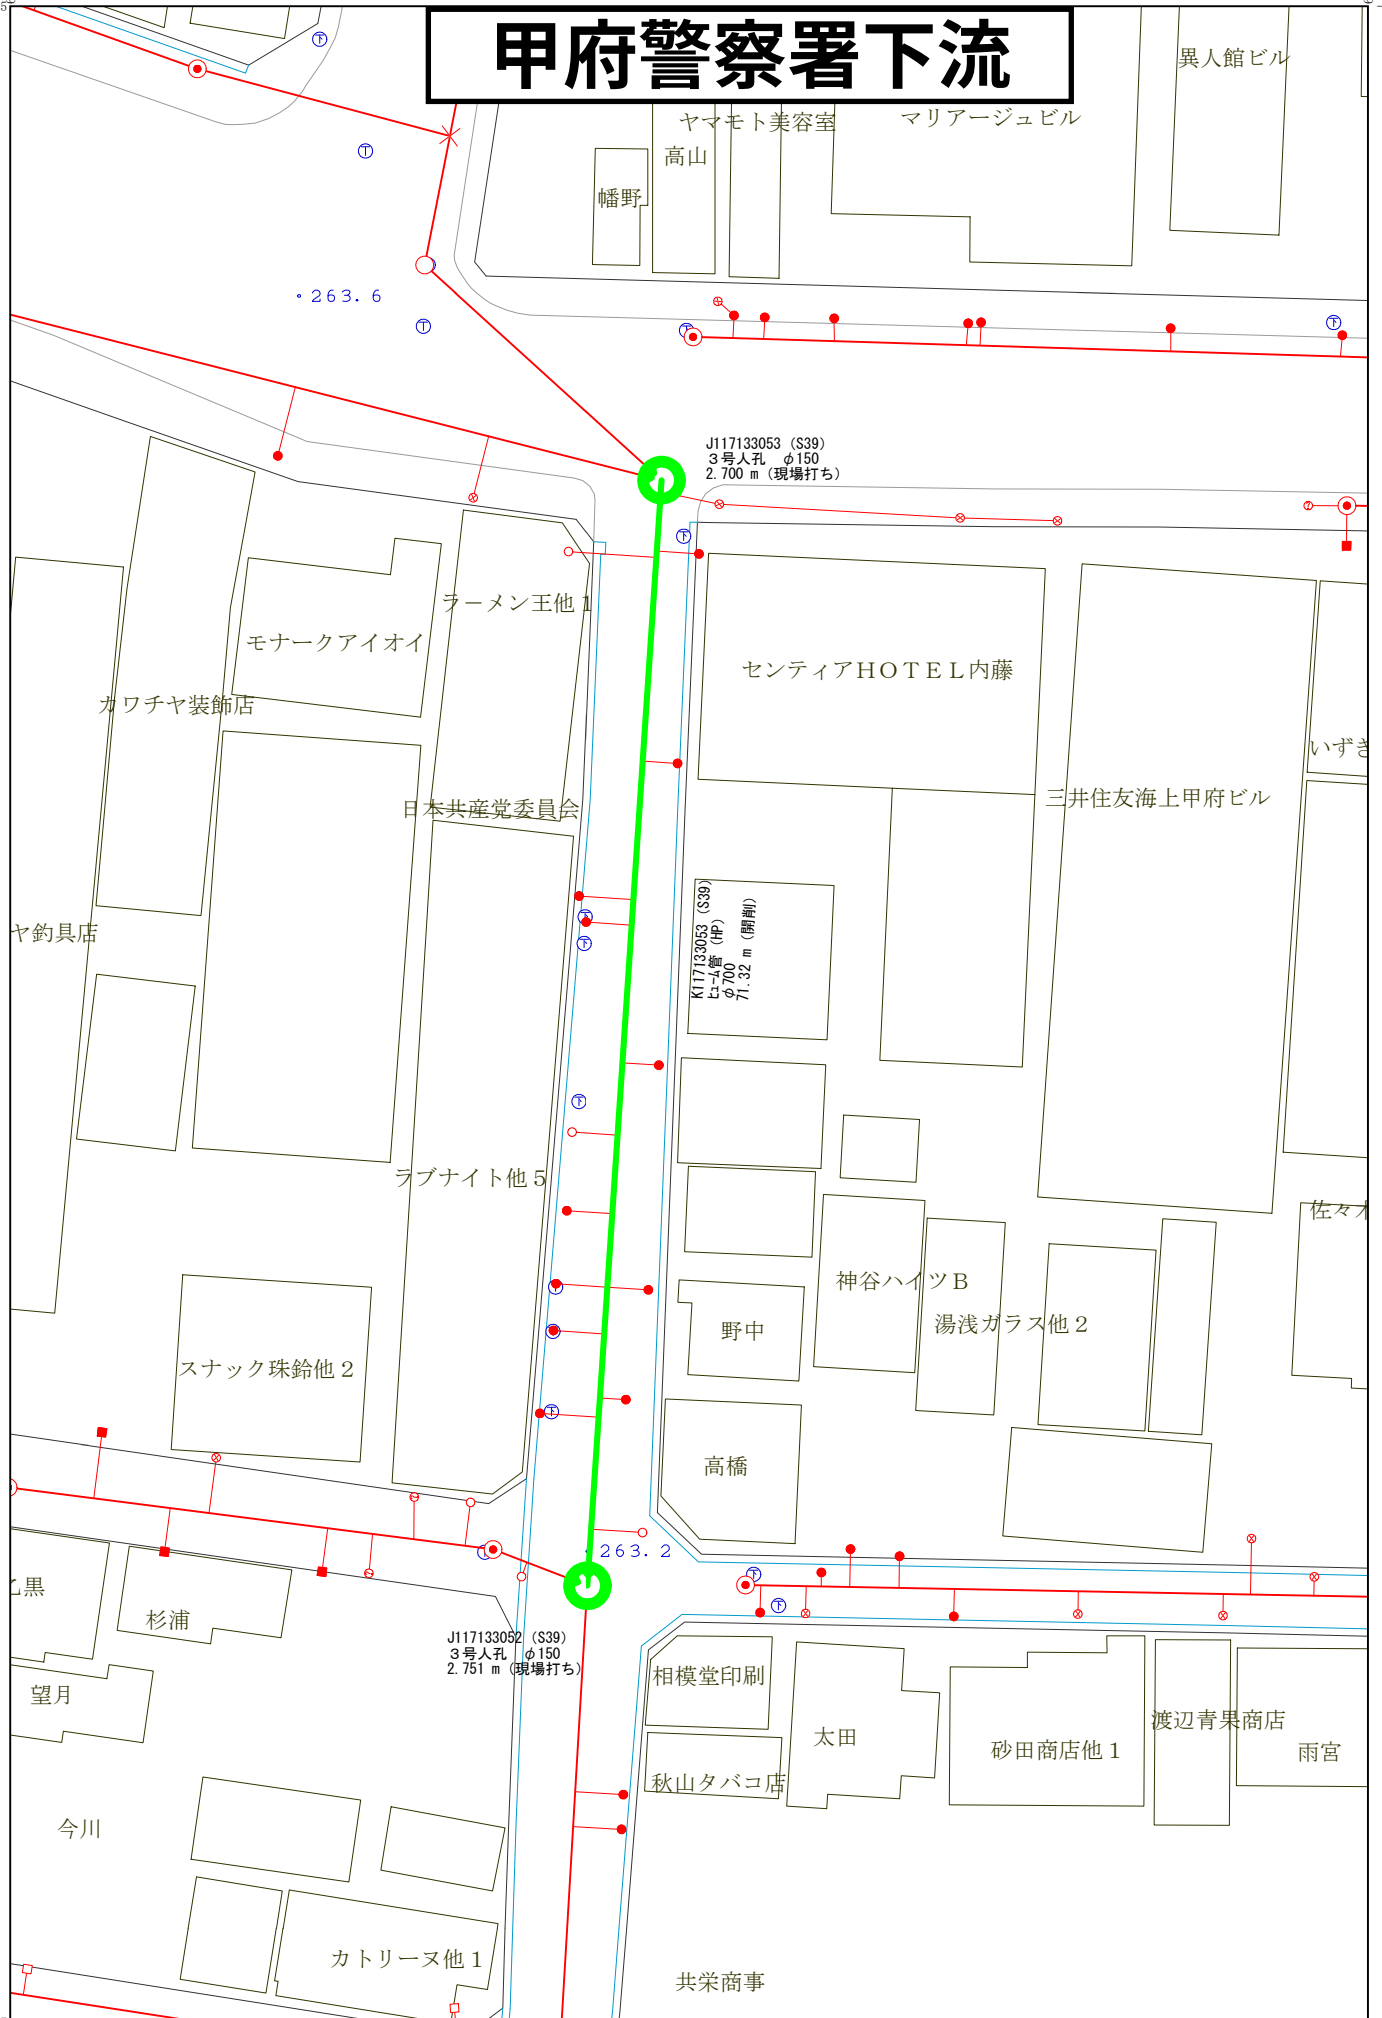

伊勢小学校下流

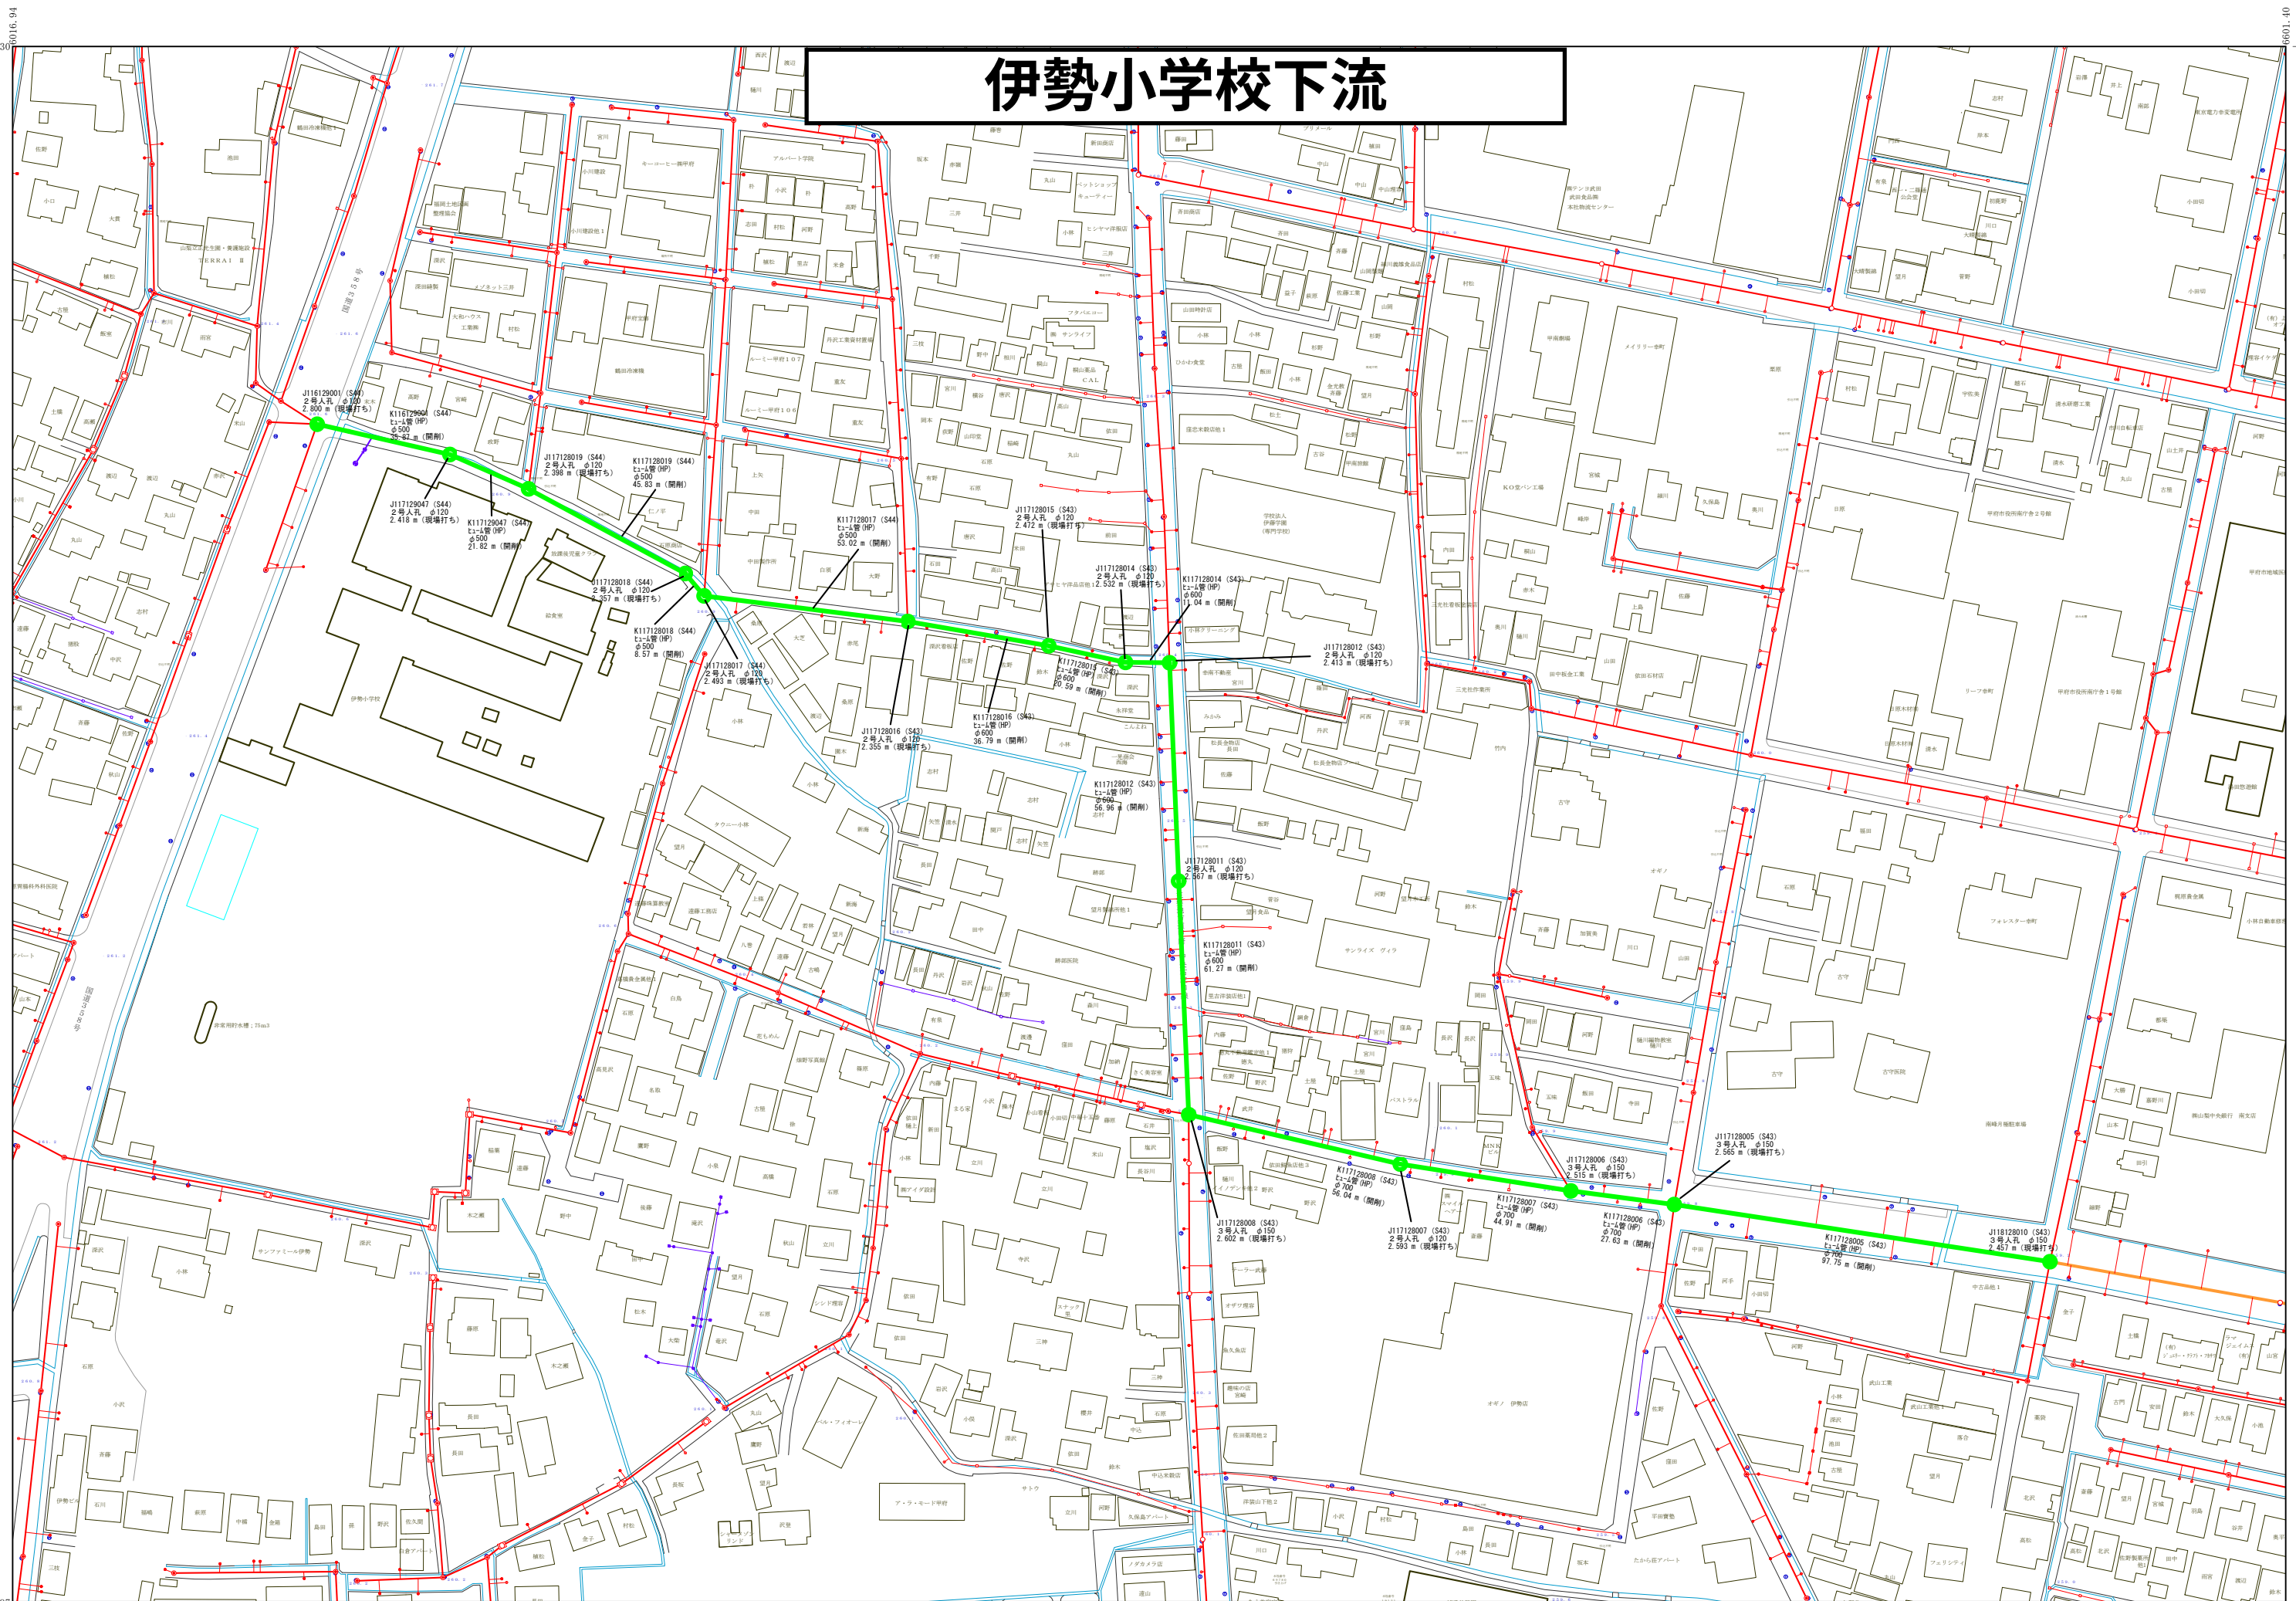

縮尺 (1 : 1,500)