


耐震診断場所

第1系列 最終沈殿池

第2系列 最終沈殿池

第3系列 最終沈殿池

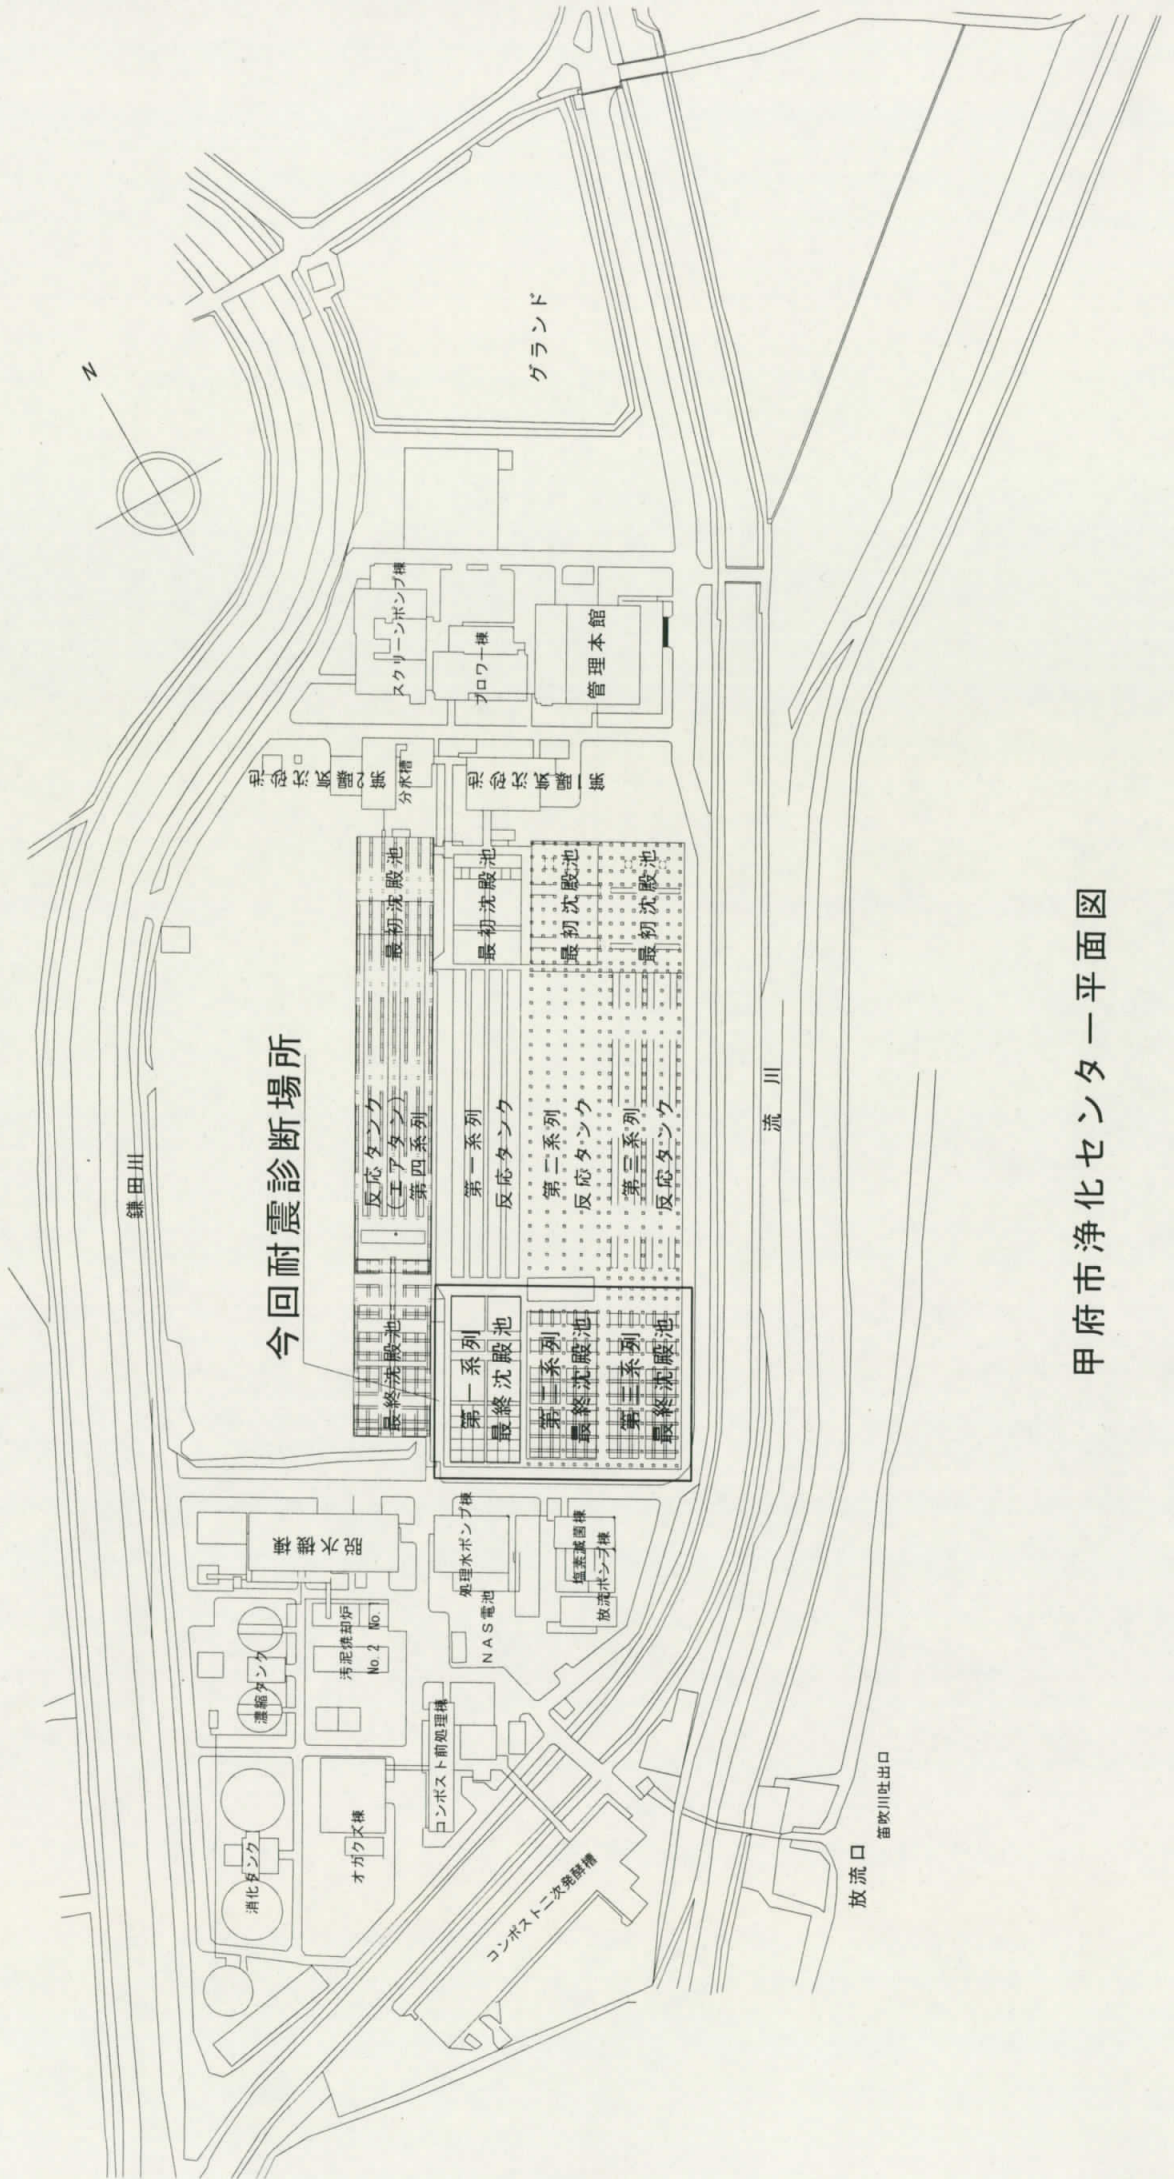

甲府市浄化センター一平面図