
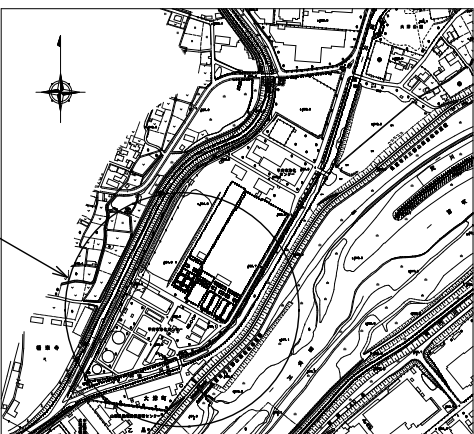


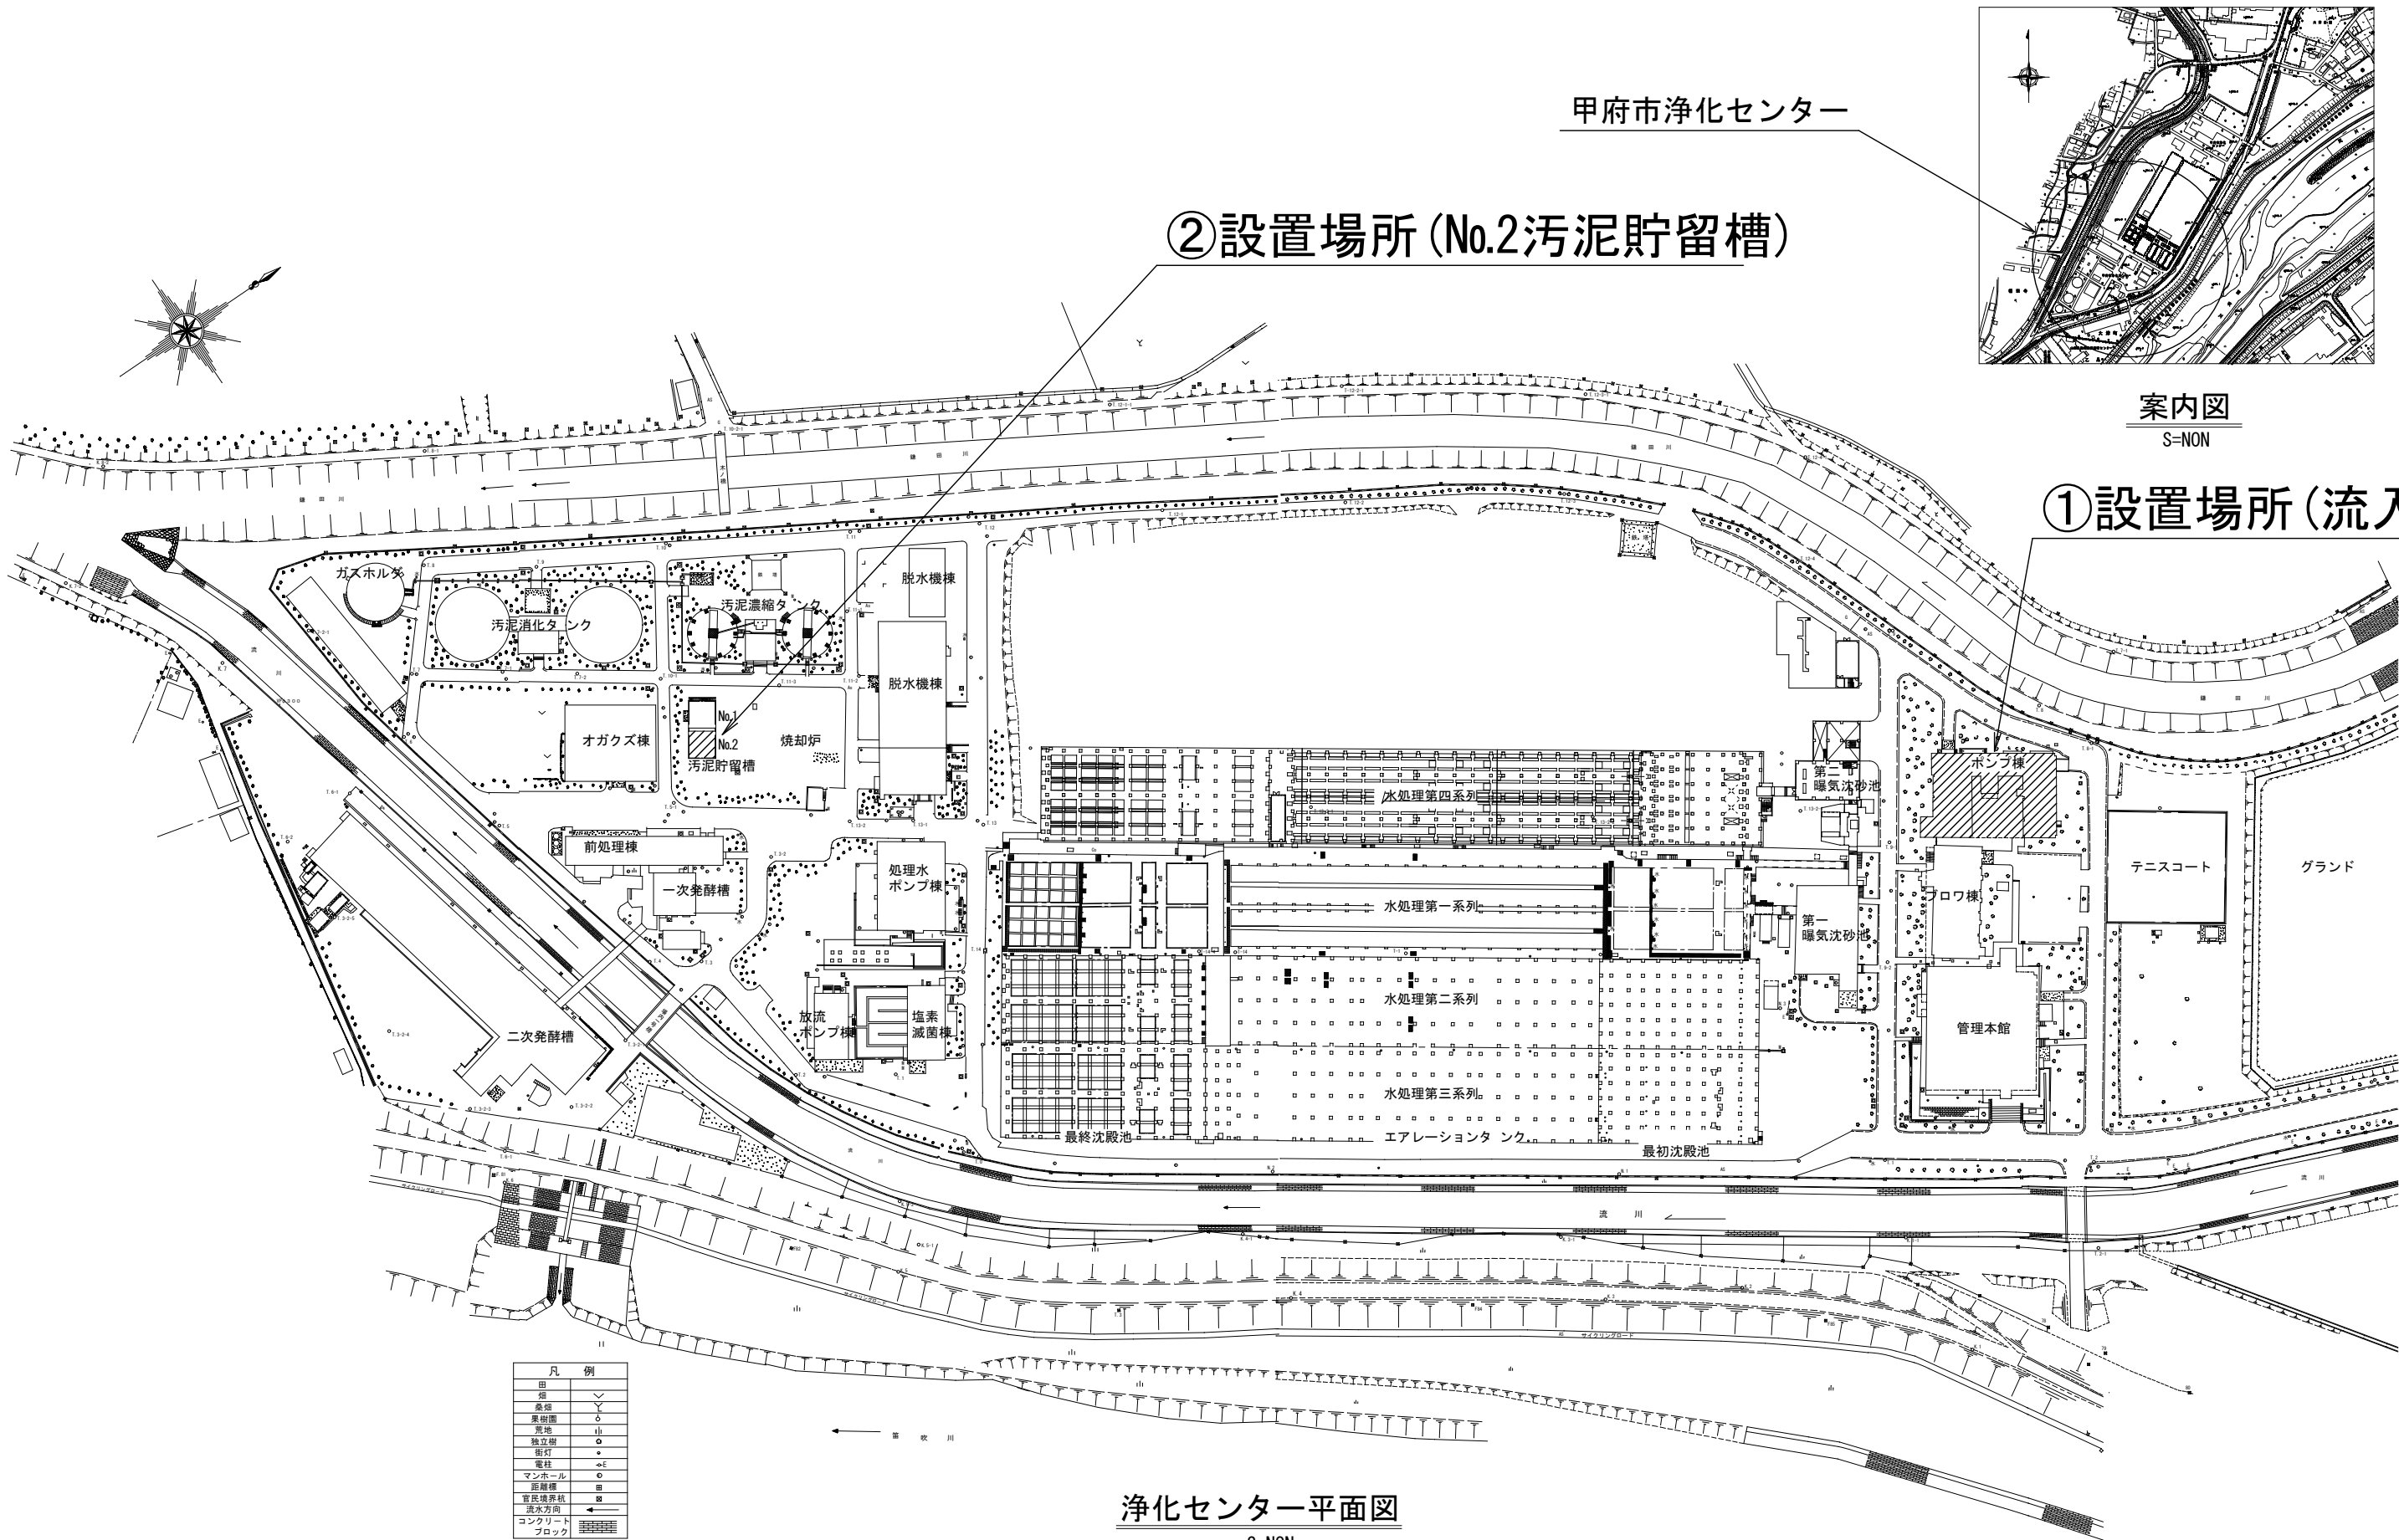

案内図
S=NON

①設置場所(流入渠)

②設置場所(No.2汚泥貯留槽)

浄化センター平面図
S=NON


凡 例	
田	田
畑	畑
森林	森林
草地	草地
独立樹	独立樹
街灯	街灯
電柱	電柱
マンホール	マンホール
道路橋	道路橋
官民境界杭	官民境界杭
流水方向	流水方向
コンクリート ブロック	コンクリート ブロック

工務部 下水道管理室 浄化センター

縮 尺
S=NON
設計年月
令和7年9月

物件名 投込圧力式水位計購入
図面名称 案内図・浄化センター平面図

No.

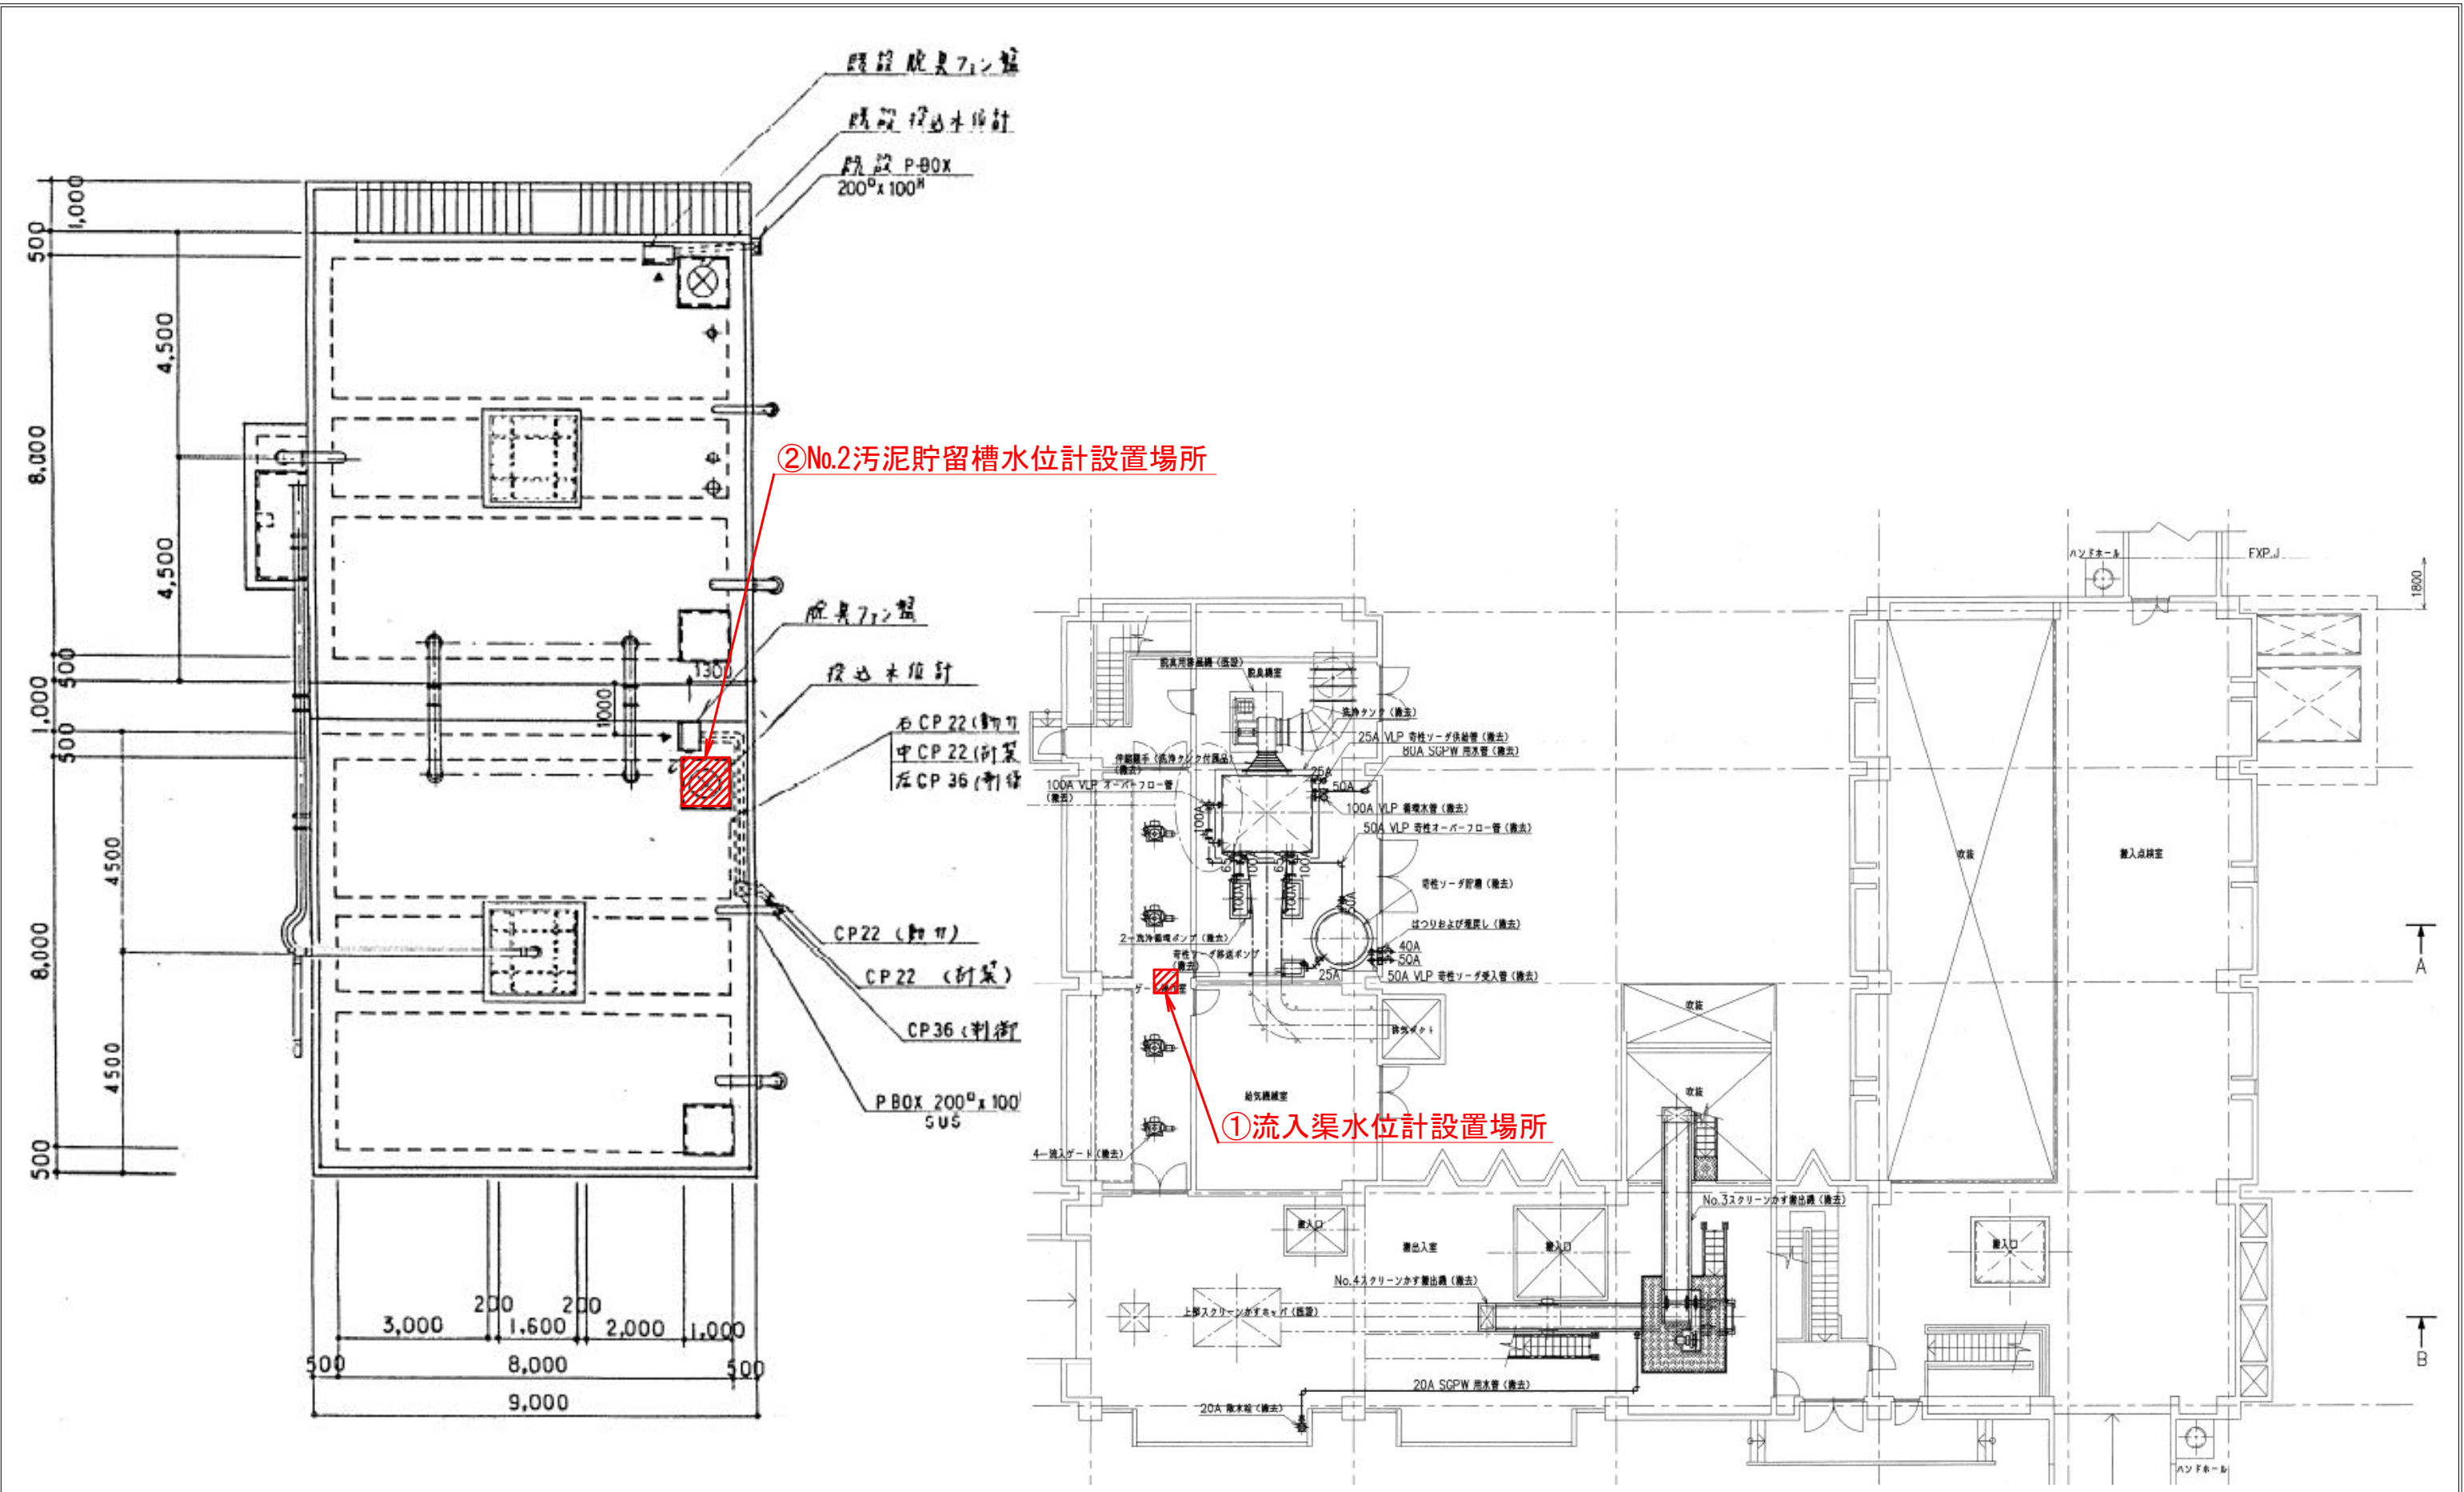


汚泥貯留槽平面図
S=NON

ポンプ棟平面図
S=NON

		工務部 下水道管理室 浄化センター		縮 尺	物件名 投込圧力式水位計購入	No.
				S=NON		
			担当	設計年月		
		有泉	令和7年9月	図面名称	設置場所詳細平面図	



業務名	投込圧力式水位計購入
履行場所	甲府市下帯那町1353-223(千代田第1配水池)
図面名称	案内図 千代田第1配水池
甲府市上下水道局	

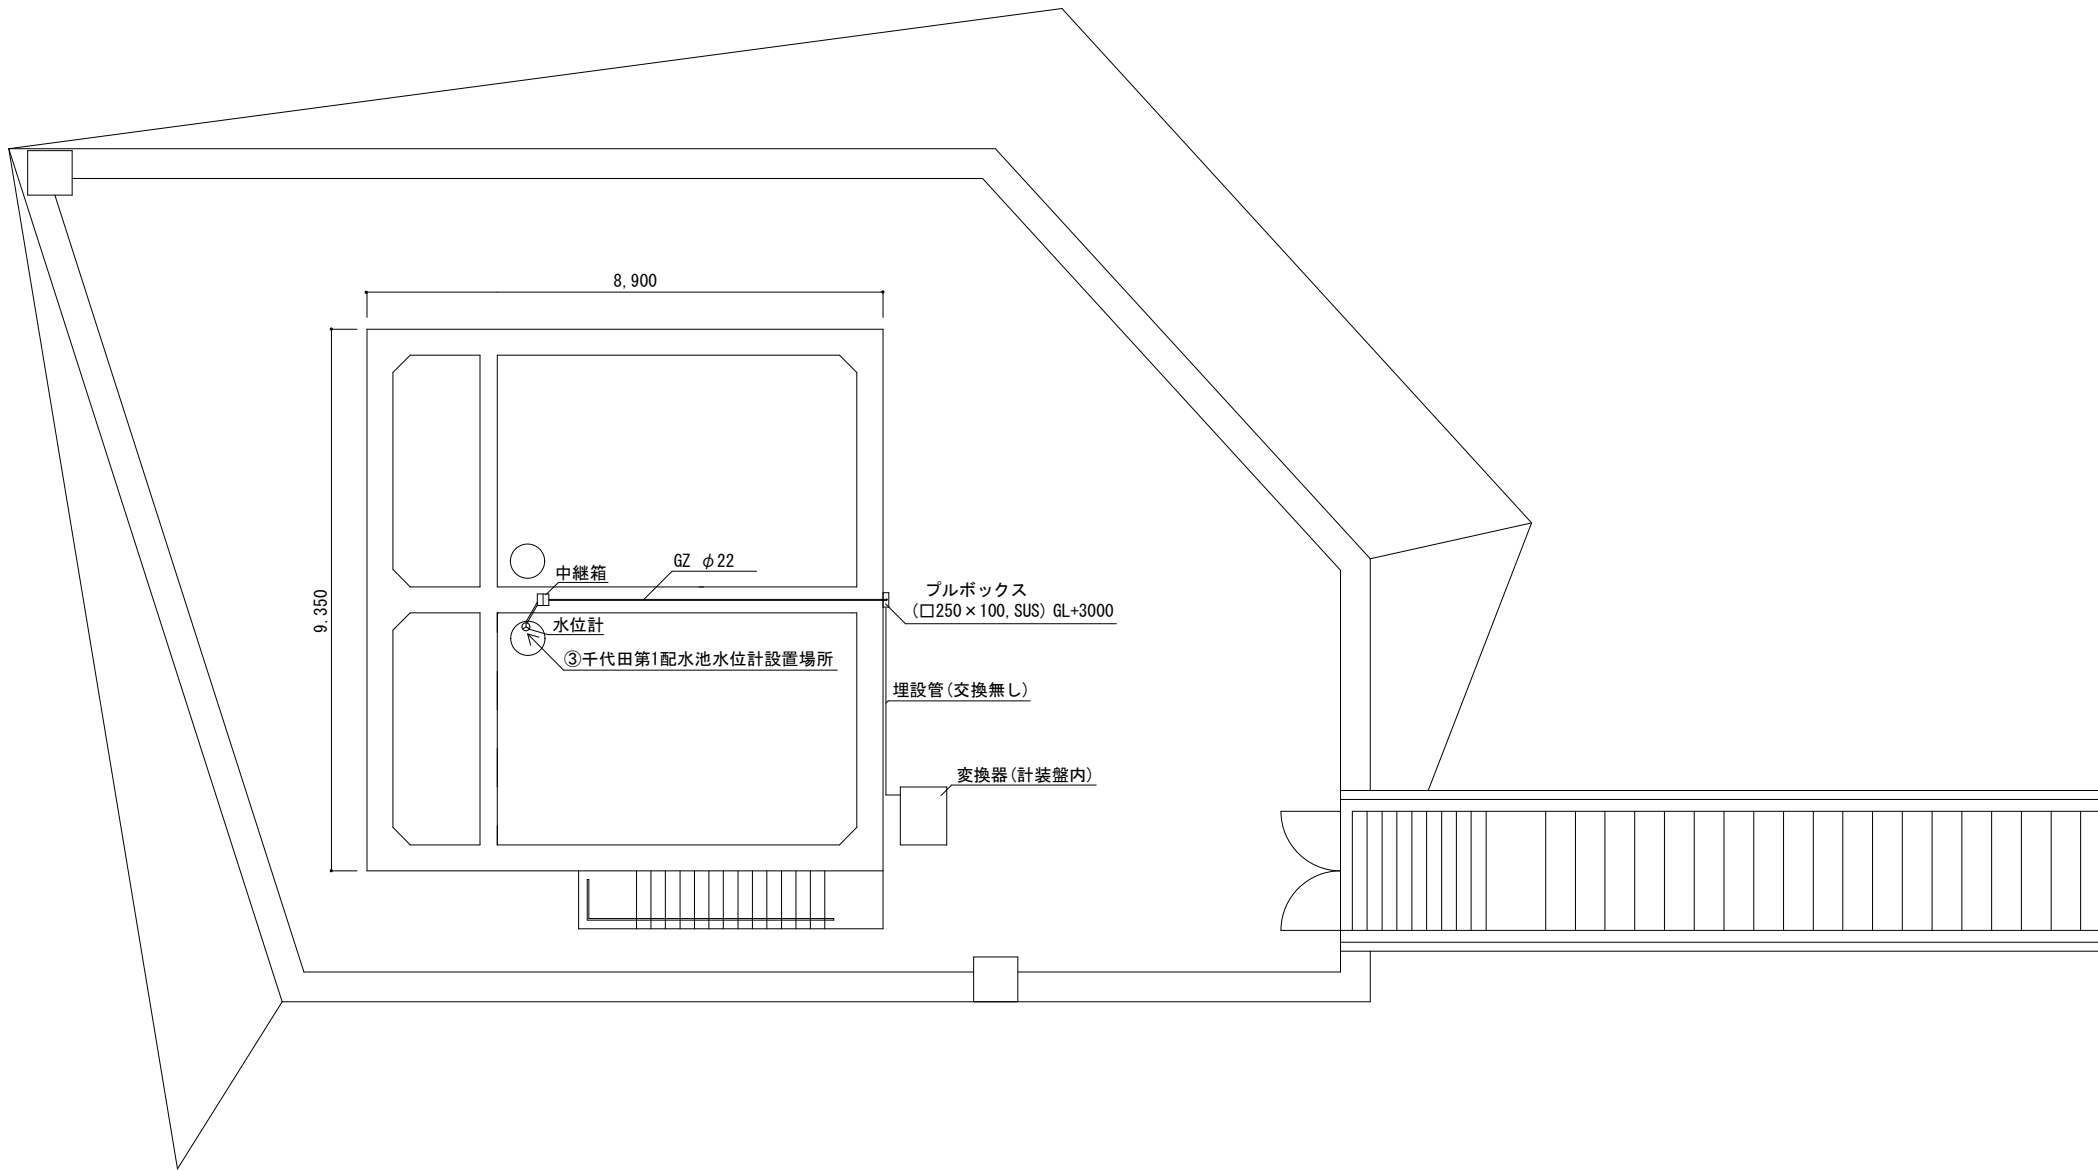

平面図
A3:S=1/120

業 務 名	投込圧力式水位計購入
履 行 場 所	甲府市下帯那町1353-223 (千代田第1配水池)
図 面 名 称	千代田第 1 配水池
甲 府 市 上 下 水 道 局	